



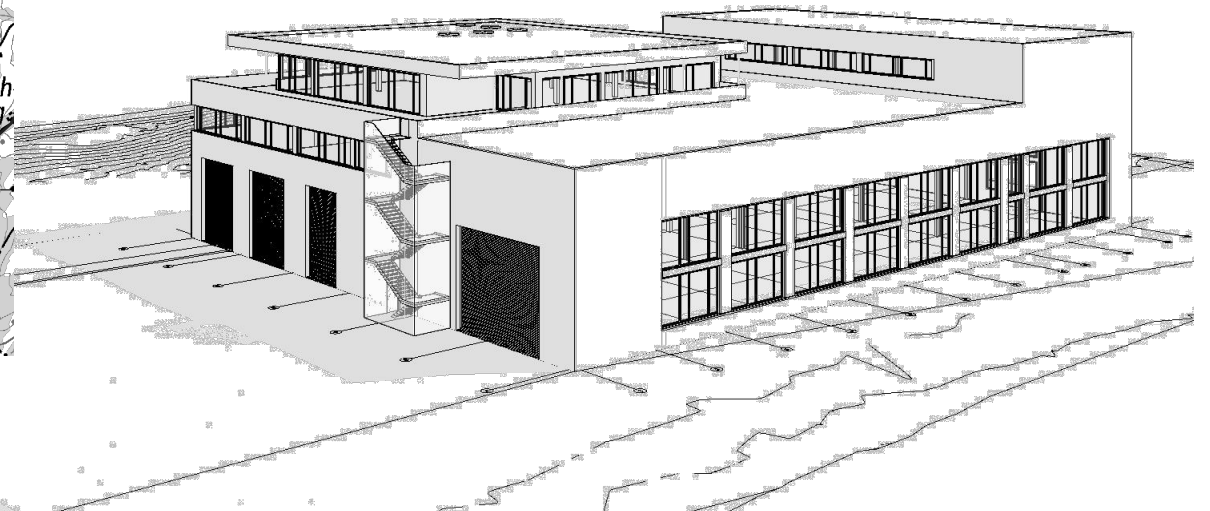
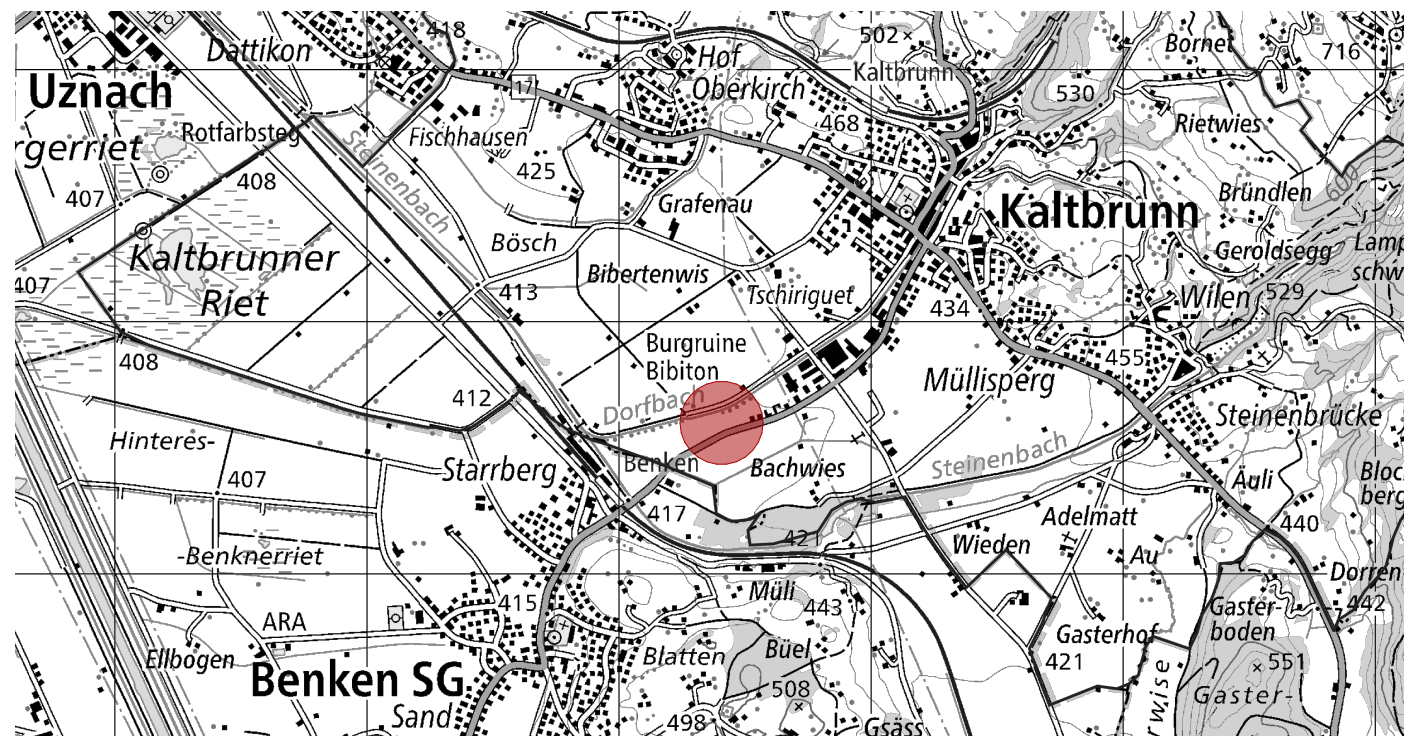


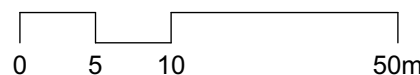

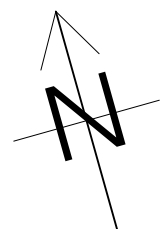

BAUVORHABEN: EBT Neufeld, Kaltbrunn	AUFTRAGGEBER: EBT Swiss Engineering AG, Neuhaus	DATUM: 29.06.2022
133-101 Situation Erdgeschoss	1:500 Richtprojekt	REVIDIERT / AUSG.-ID: 10.10.23 / 01
ARCHITEKT: Michael Rüegg, Haldenstrasse 13, 8640 Rapperswil-Jona - T 079 363 03 98 - m.ruegg@miru-arch.ch - www.miru-arch.ch		

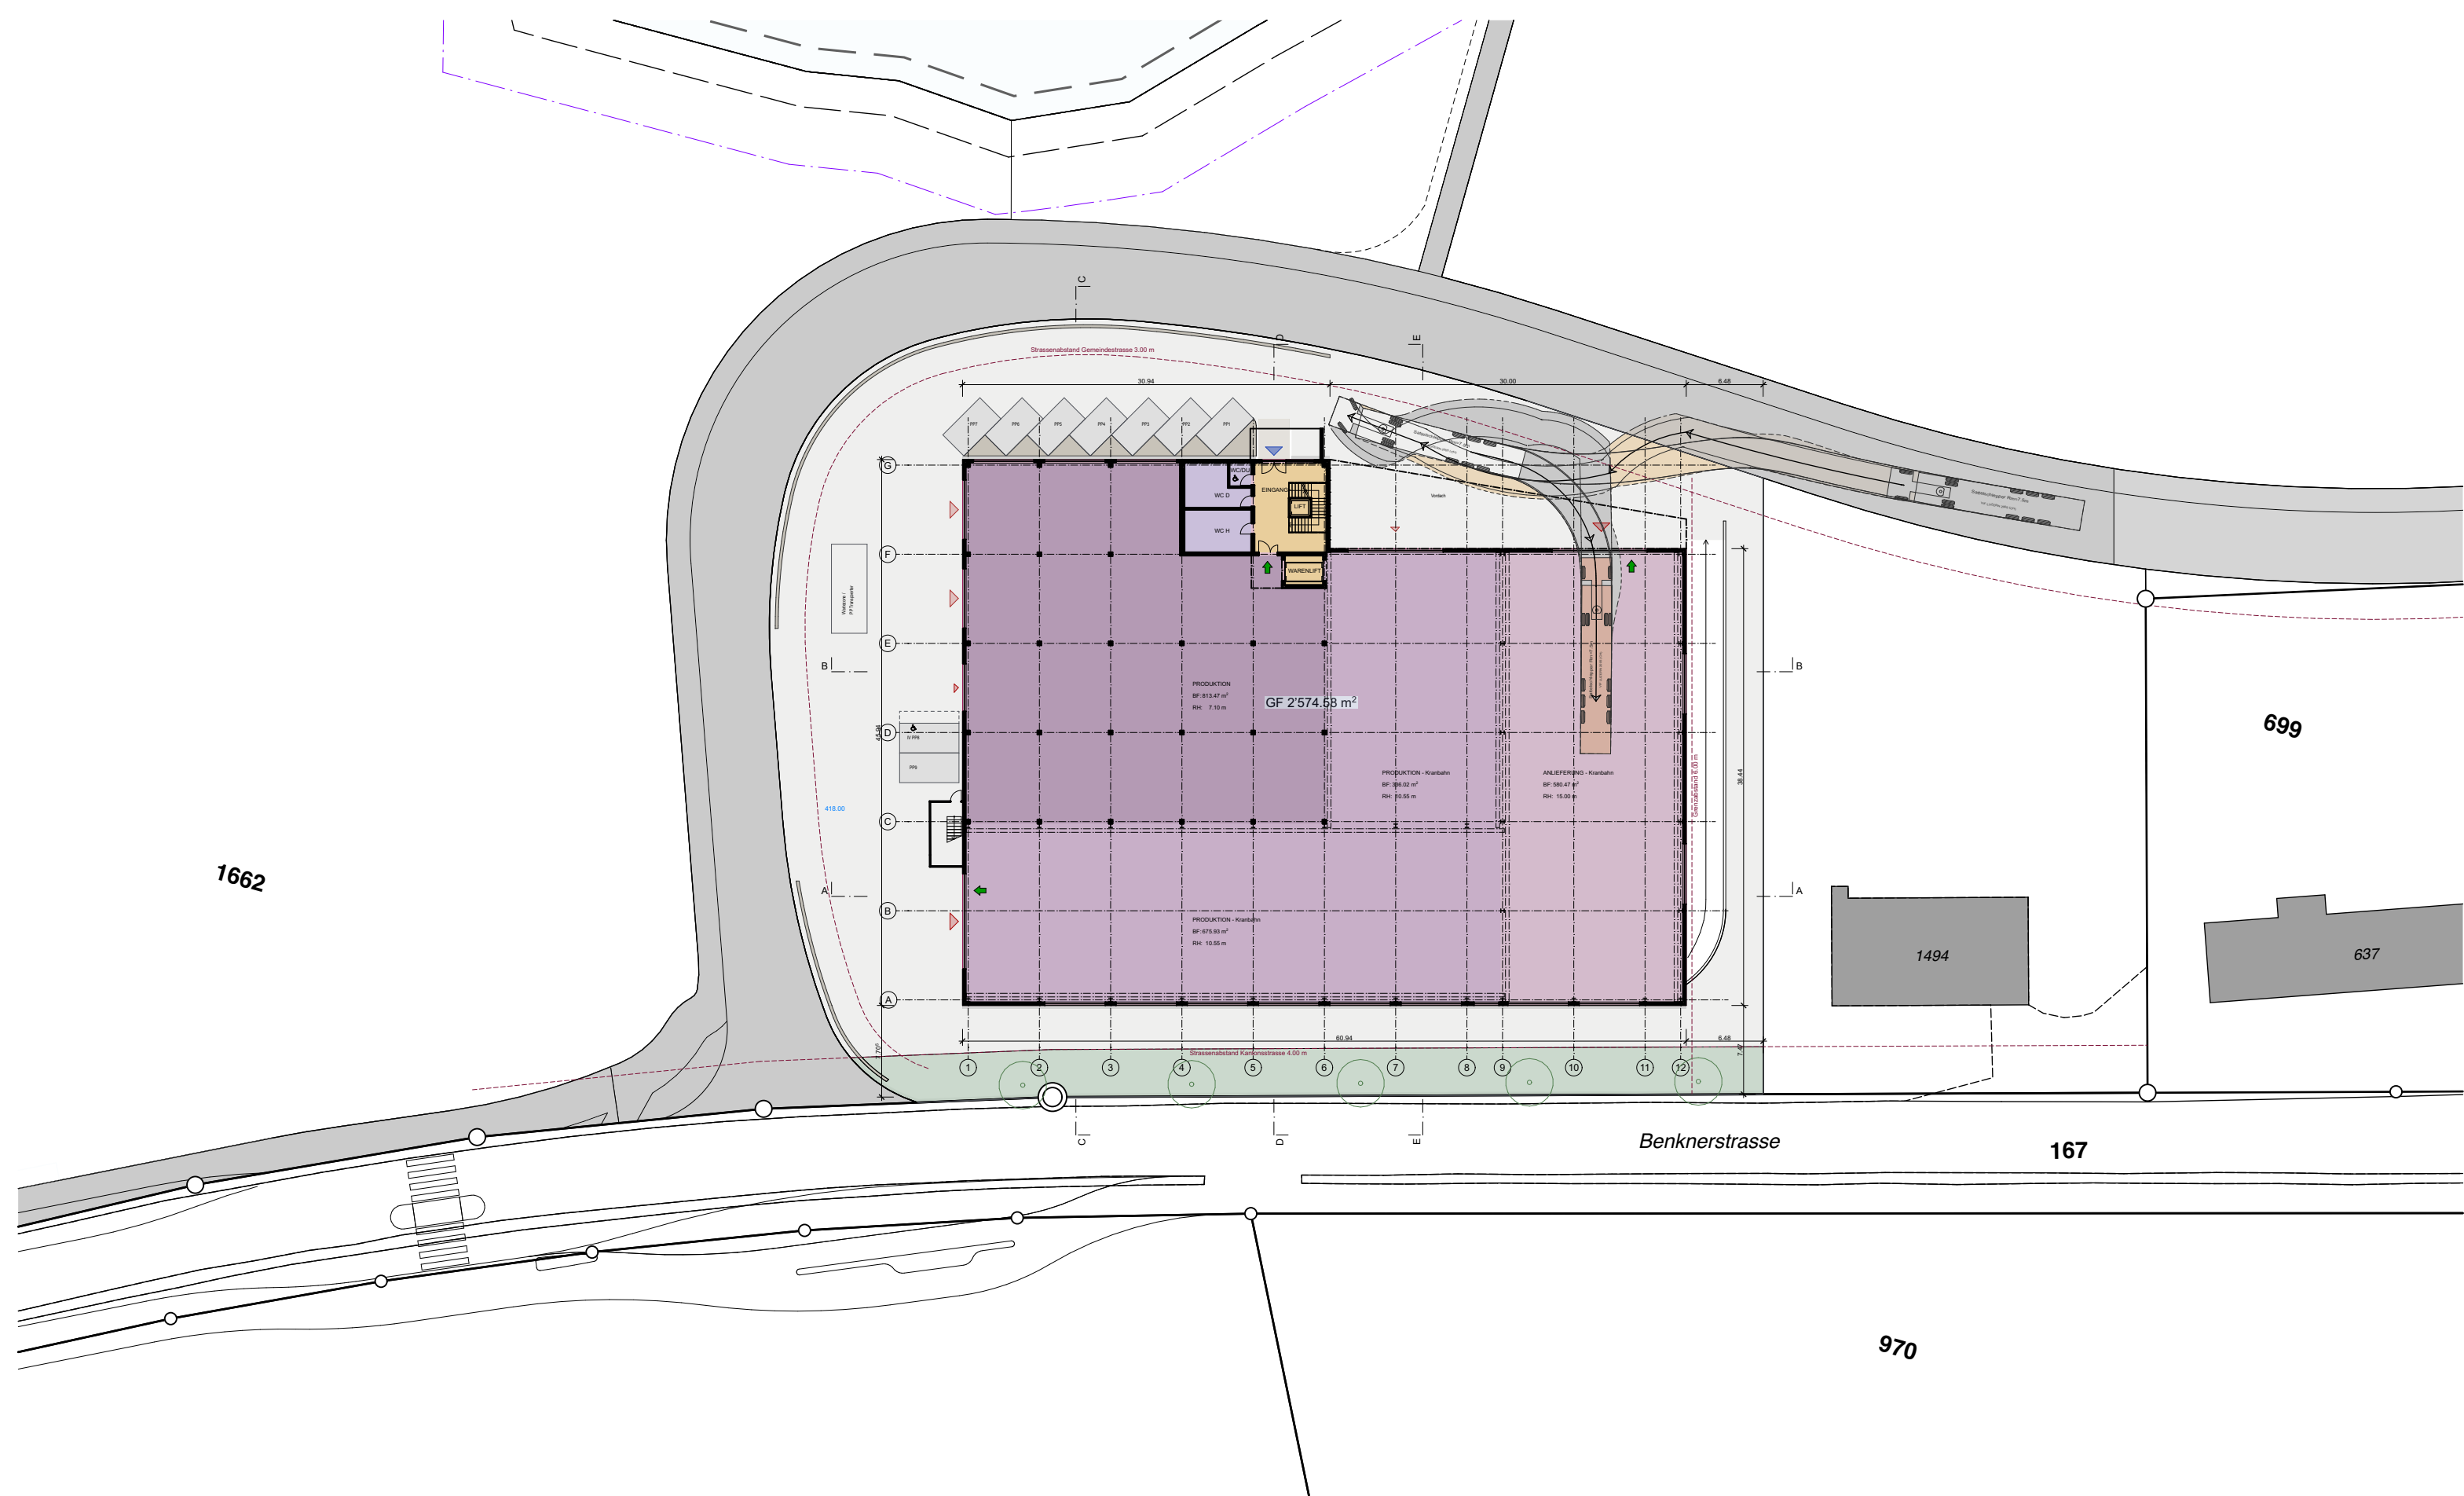

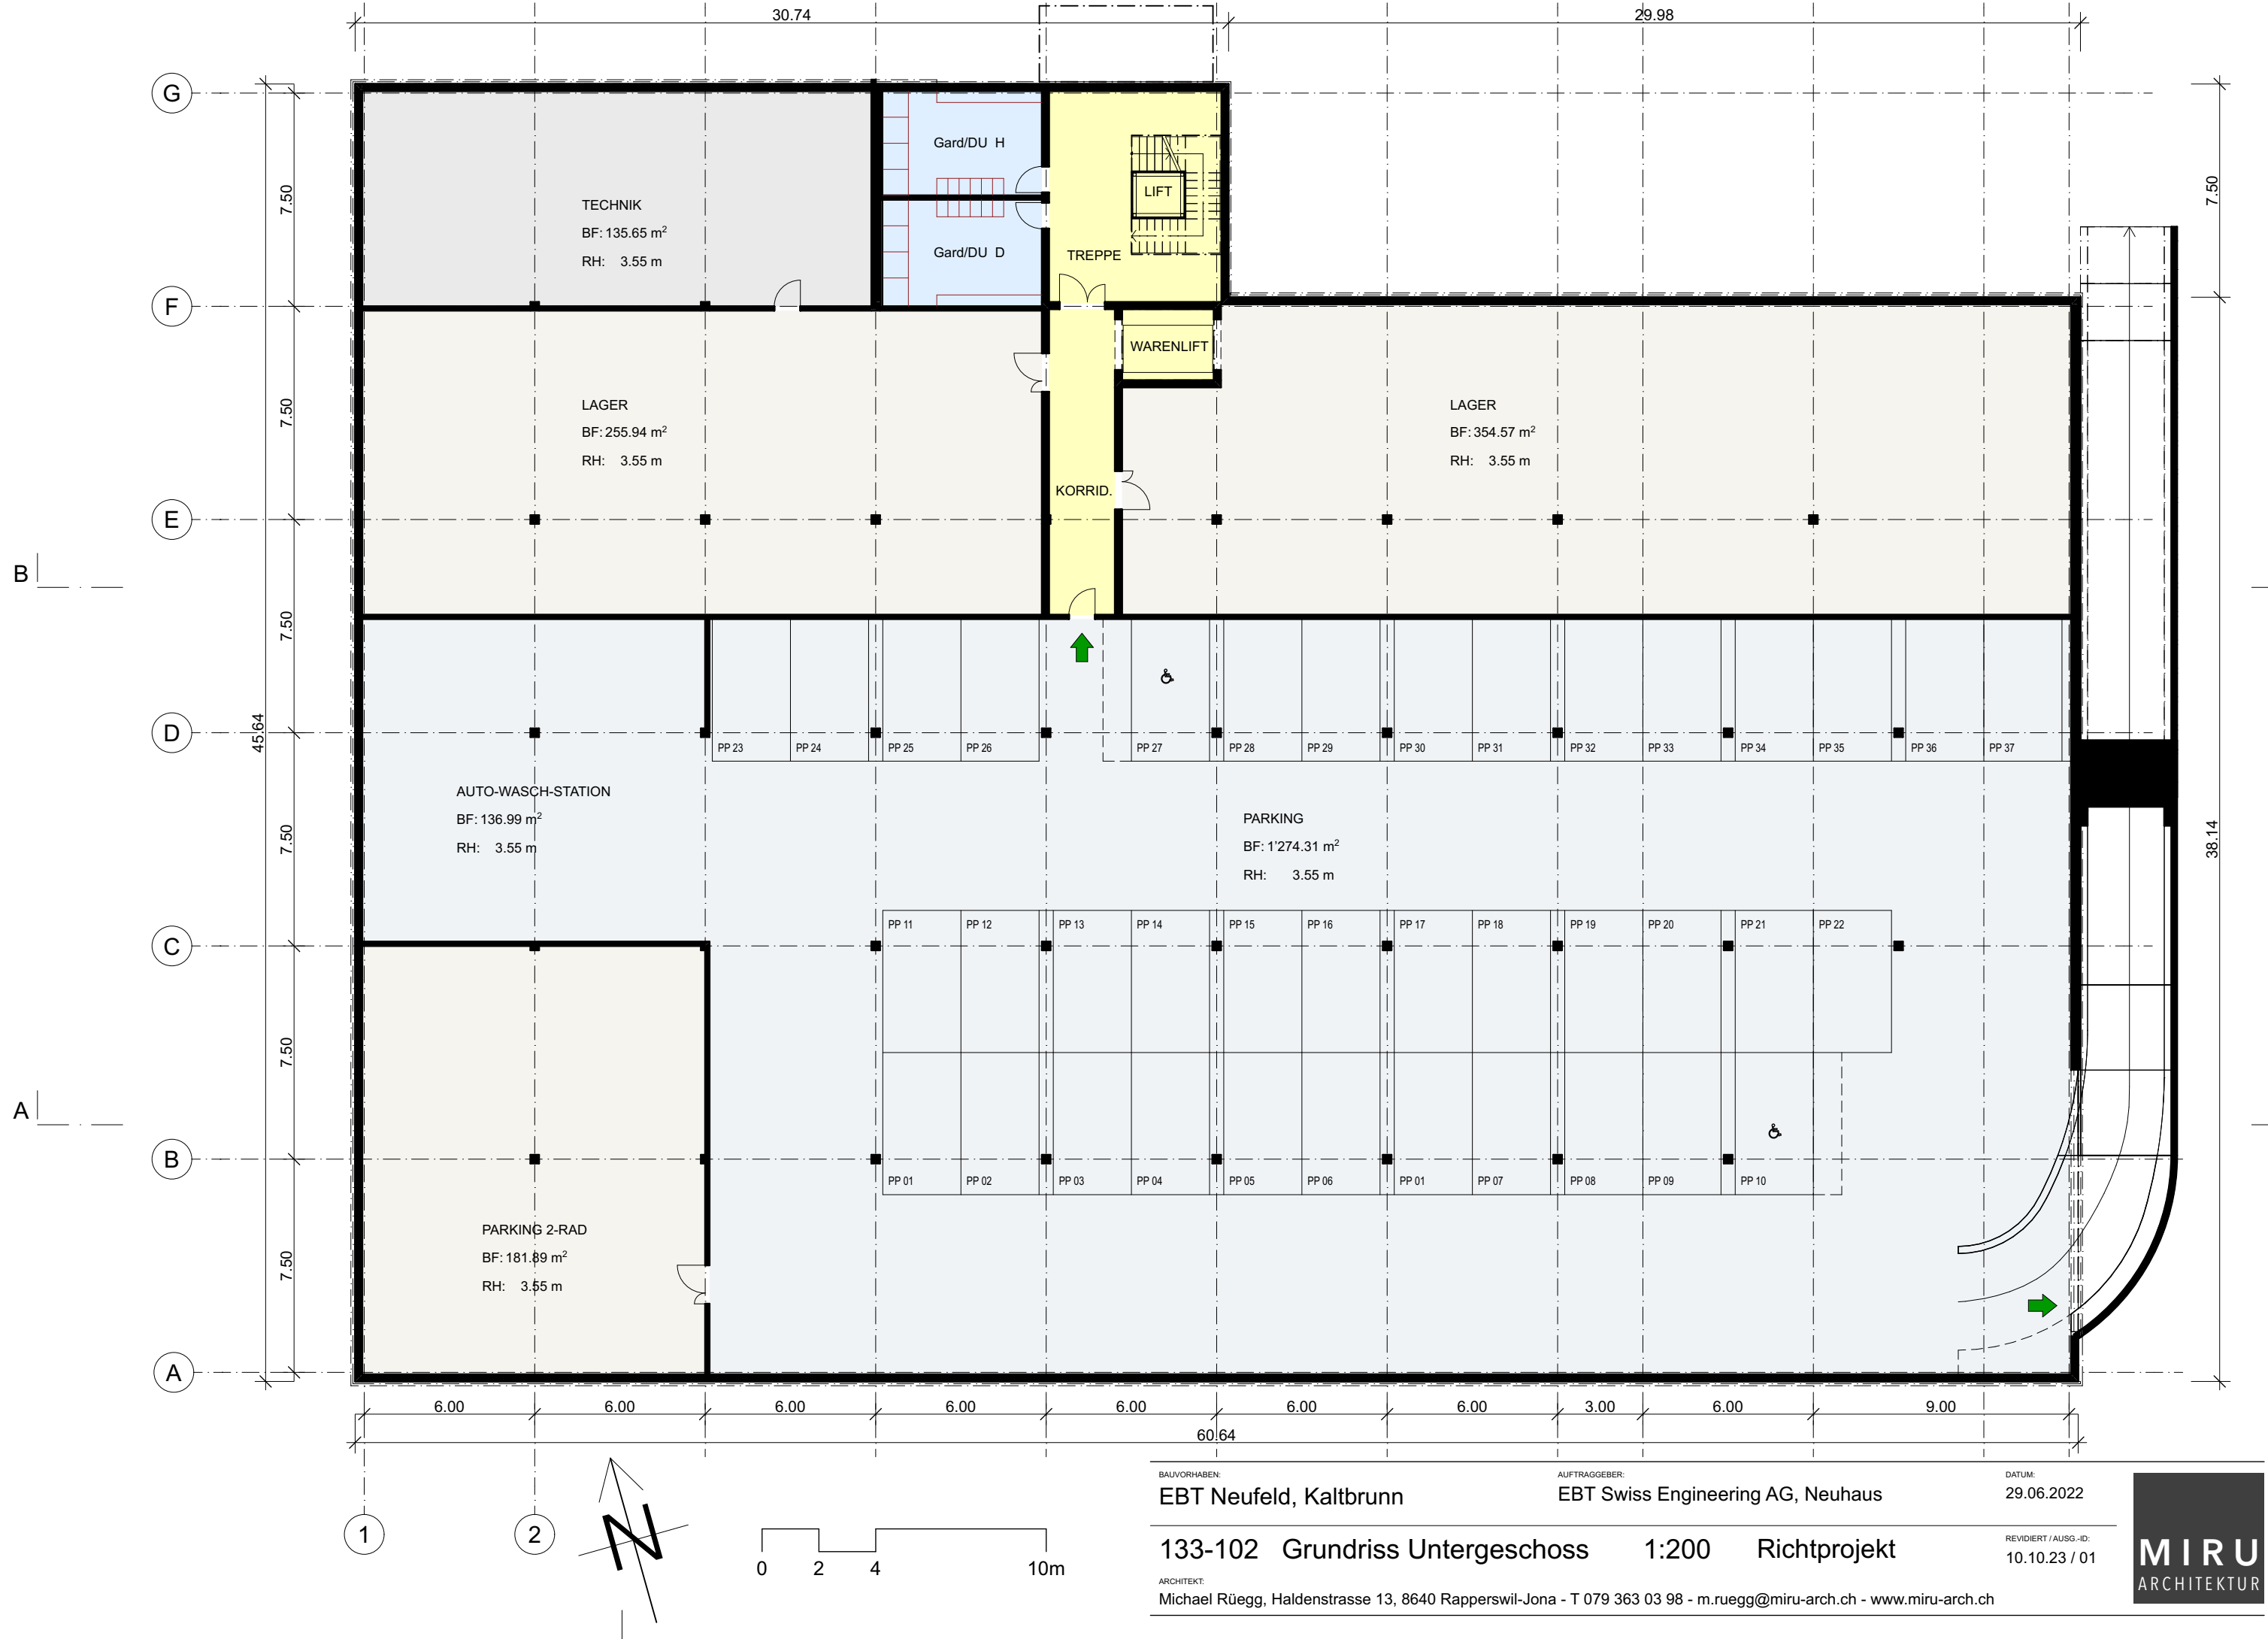

BAUVORHABEN:

EBT Neufeld, Kaltbrunn

AUFTRAGGEBER:

EBT Swiss Engineering AG, Neuhaus

DATUM:

29.06.2022

133-102 Grundriss Untergeschoss

1:200

Richtprojekt


ARCHITEKT:

Michael Rüegg, Haldenstrasse 13, 8640 Rapperswil-Jona - T 079 363 03 98 - m.ruegg@miru-arch.ch - www.miru-arch.ch

REVIDIERT / AUSG.-ID:

10.10.23 / 01



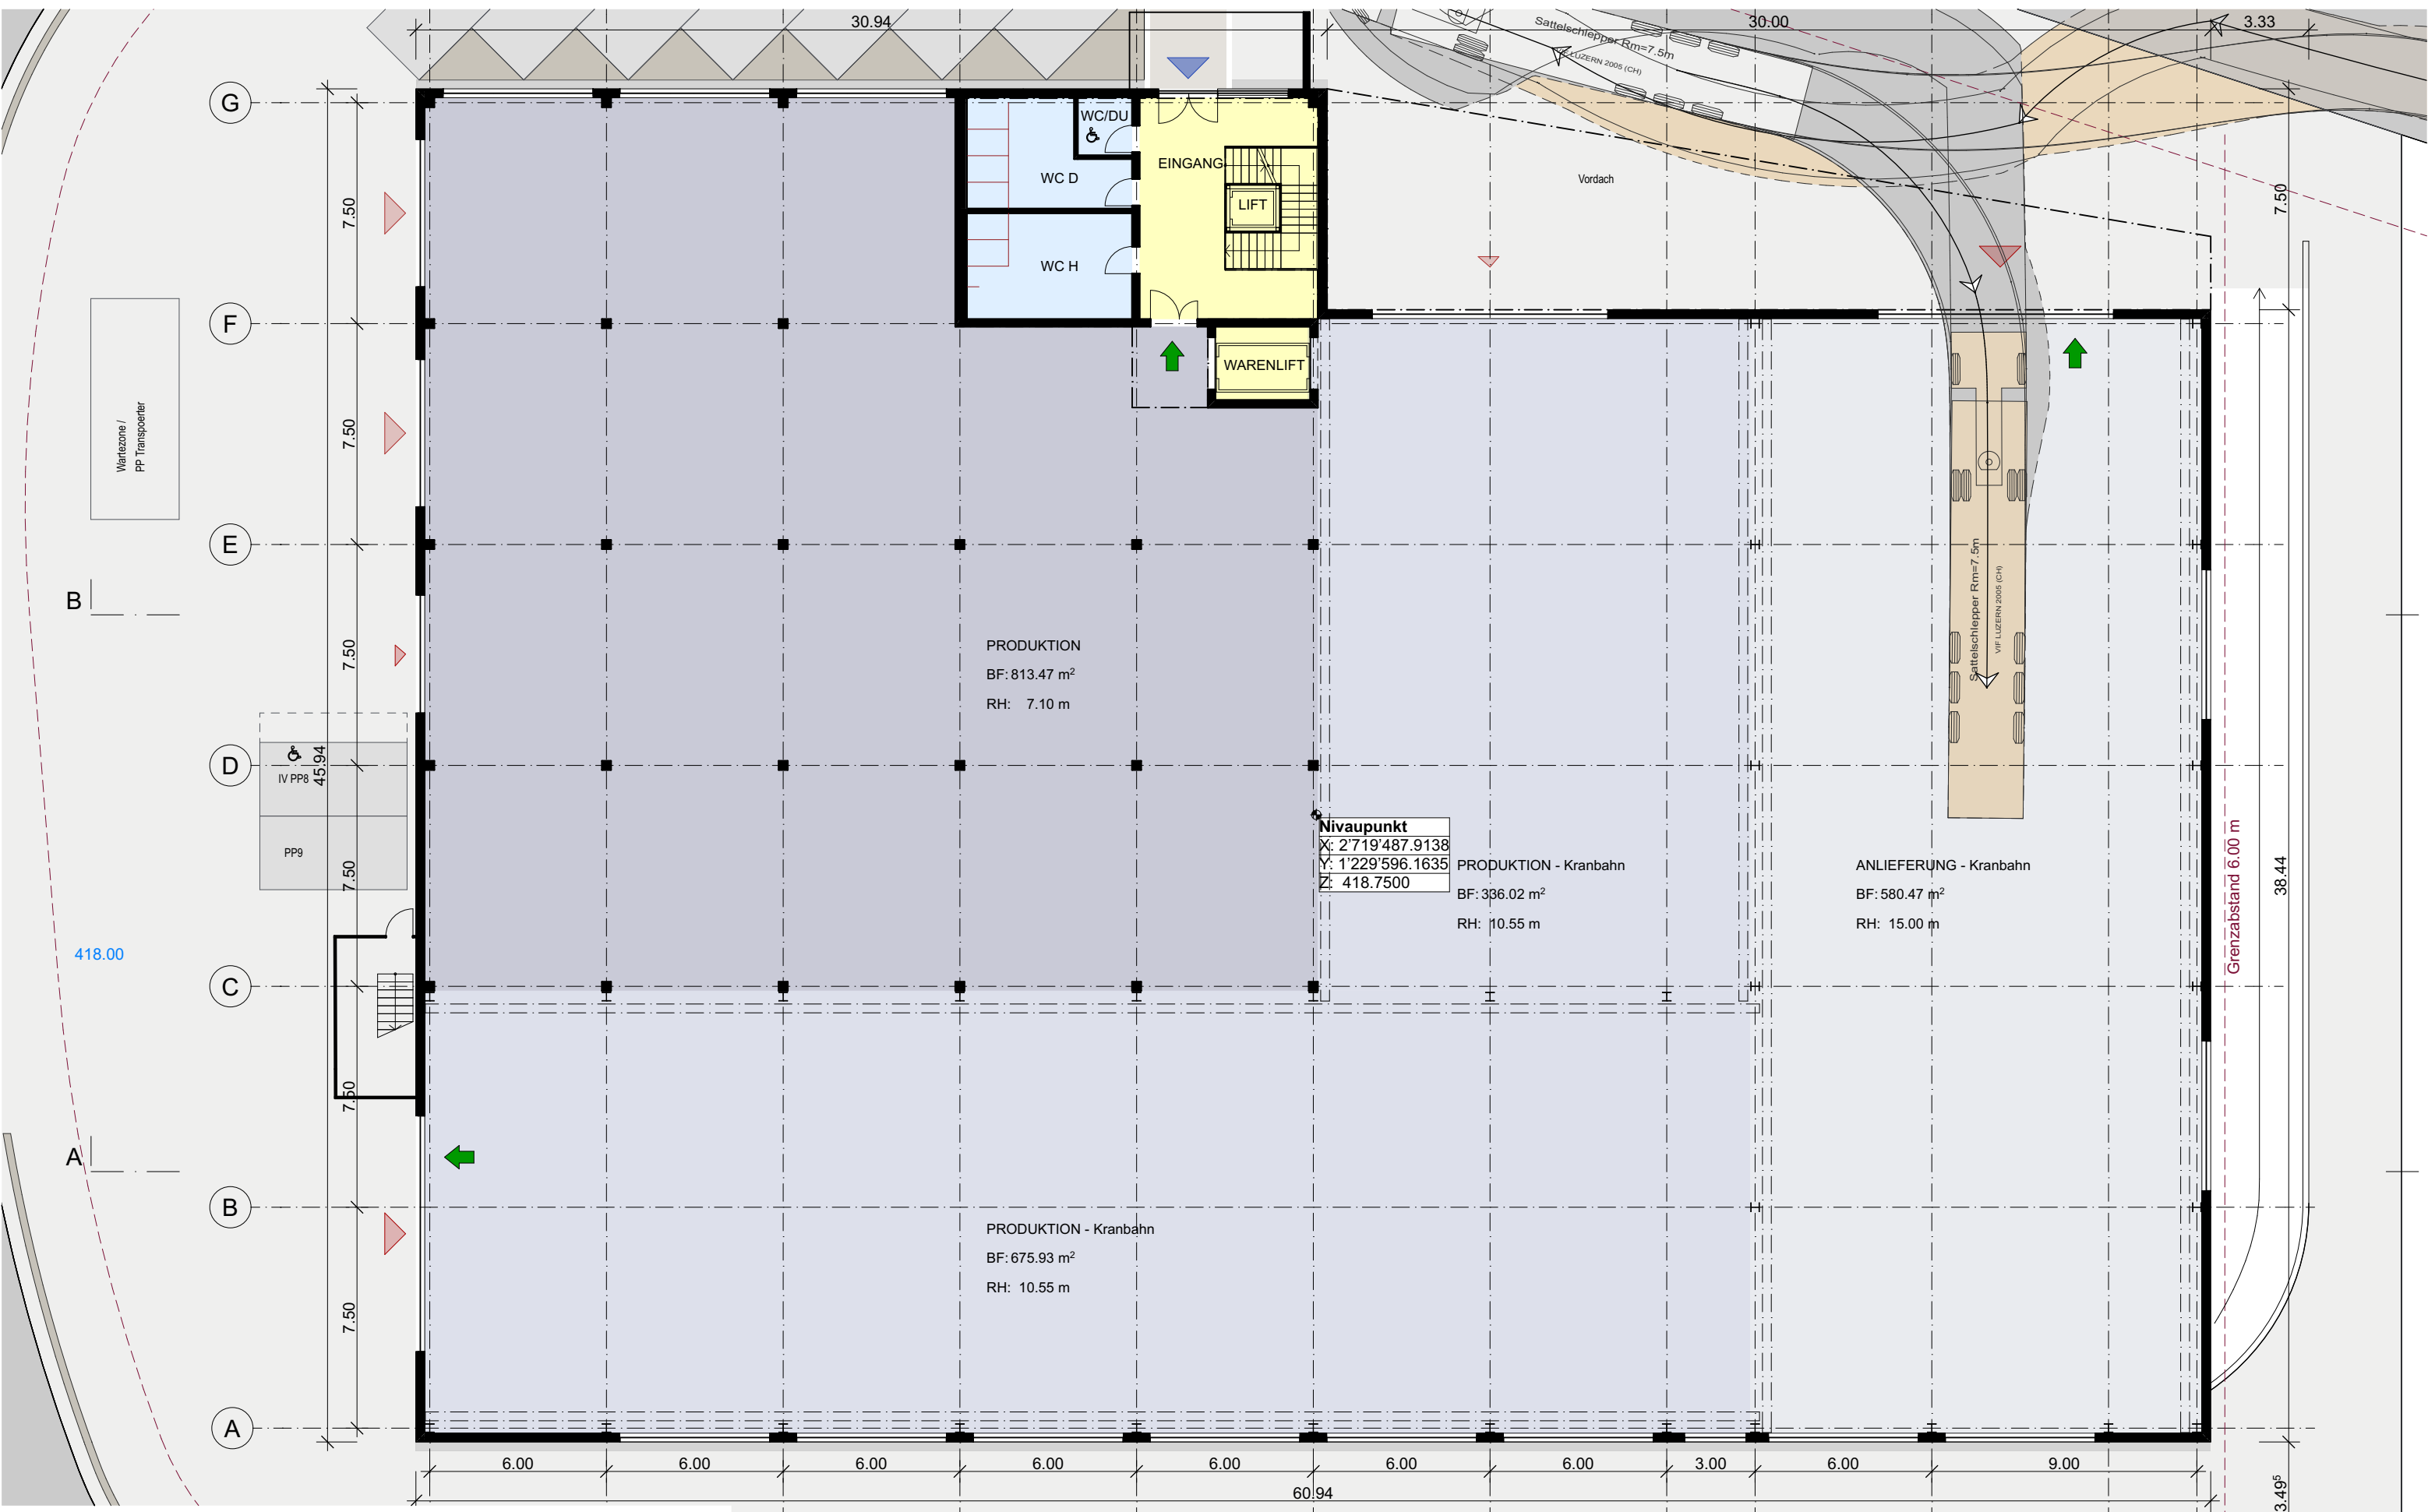

BAUVORHABEN:

EBT Neufeld, Kaltbrunn

AUFTRAGGEBER:

EBT Swiss Engineering AG, Neuhaus

DATUM:

19.01.2023

133-103 Grundriss Erdgeschoss

1:200


Richtprojekt

ARCHITEKT:


Michael Rüegg, Haldenstrasse 13, 8640 Rapperswil-Jona - T 079 363 03 98 - m.ruegg@miru-arch.ch - www.miru-arch.ch

REVIDIERT / AUSG.-ID:
10.10.23 / 01


MIRU
ARCHITEKTUR

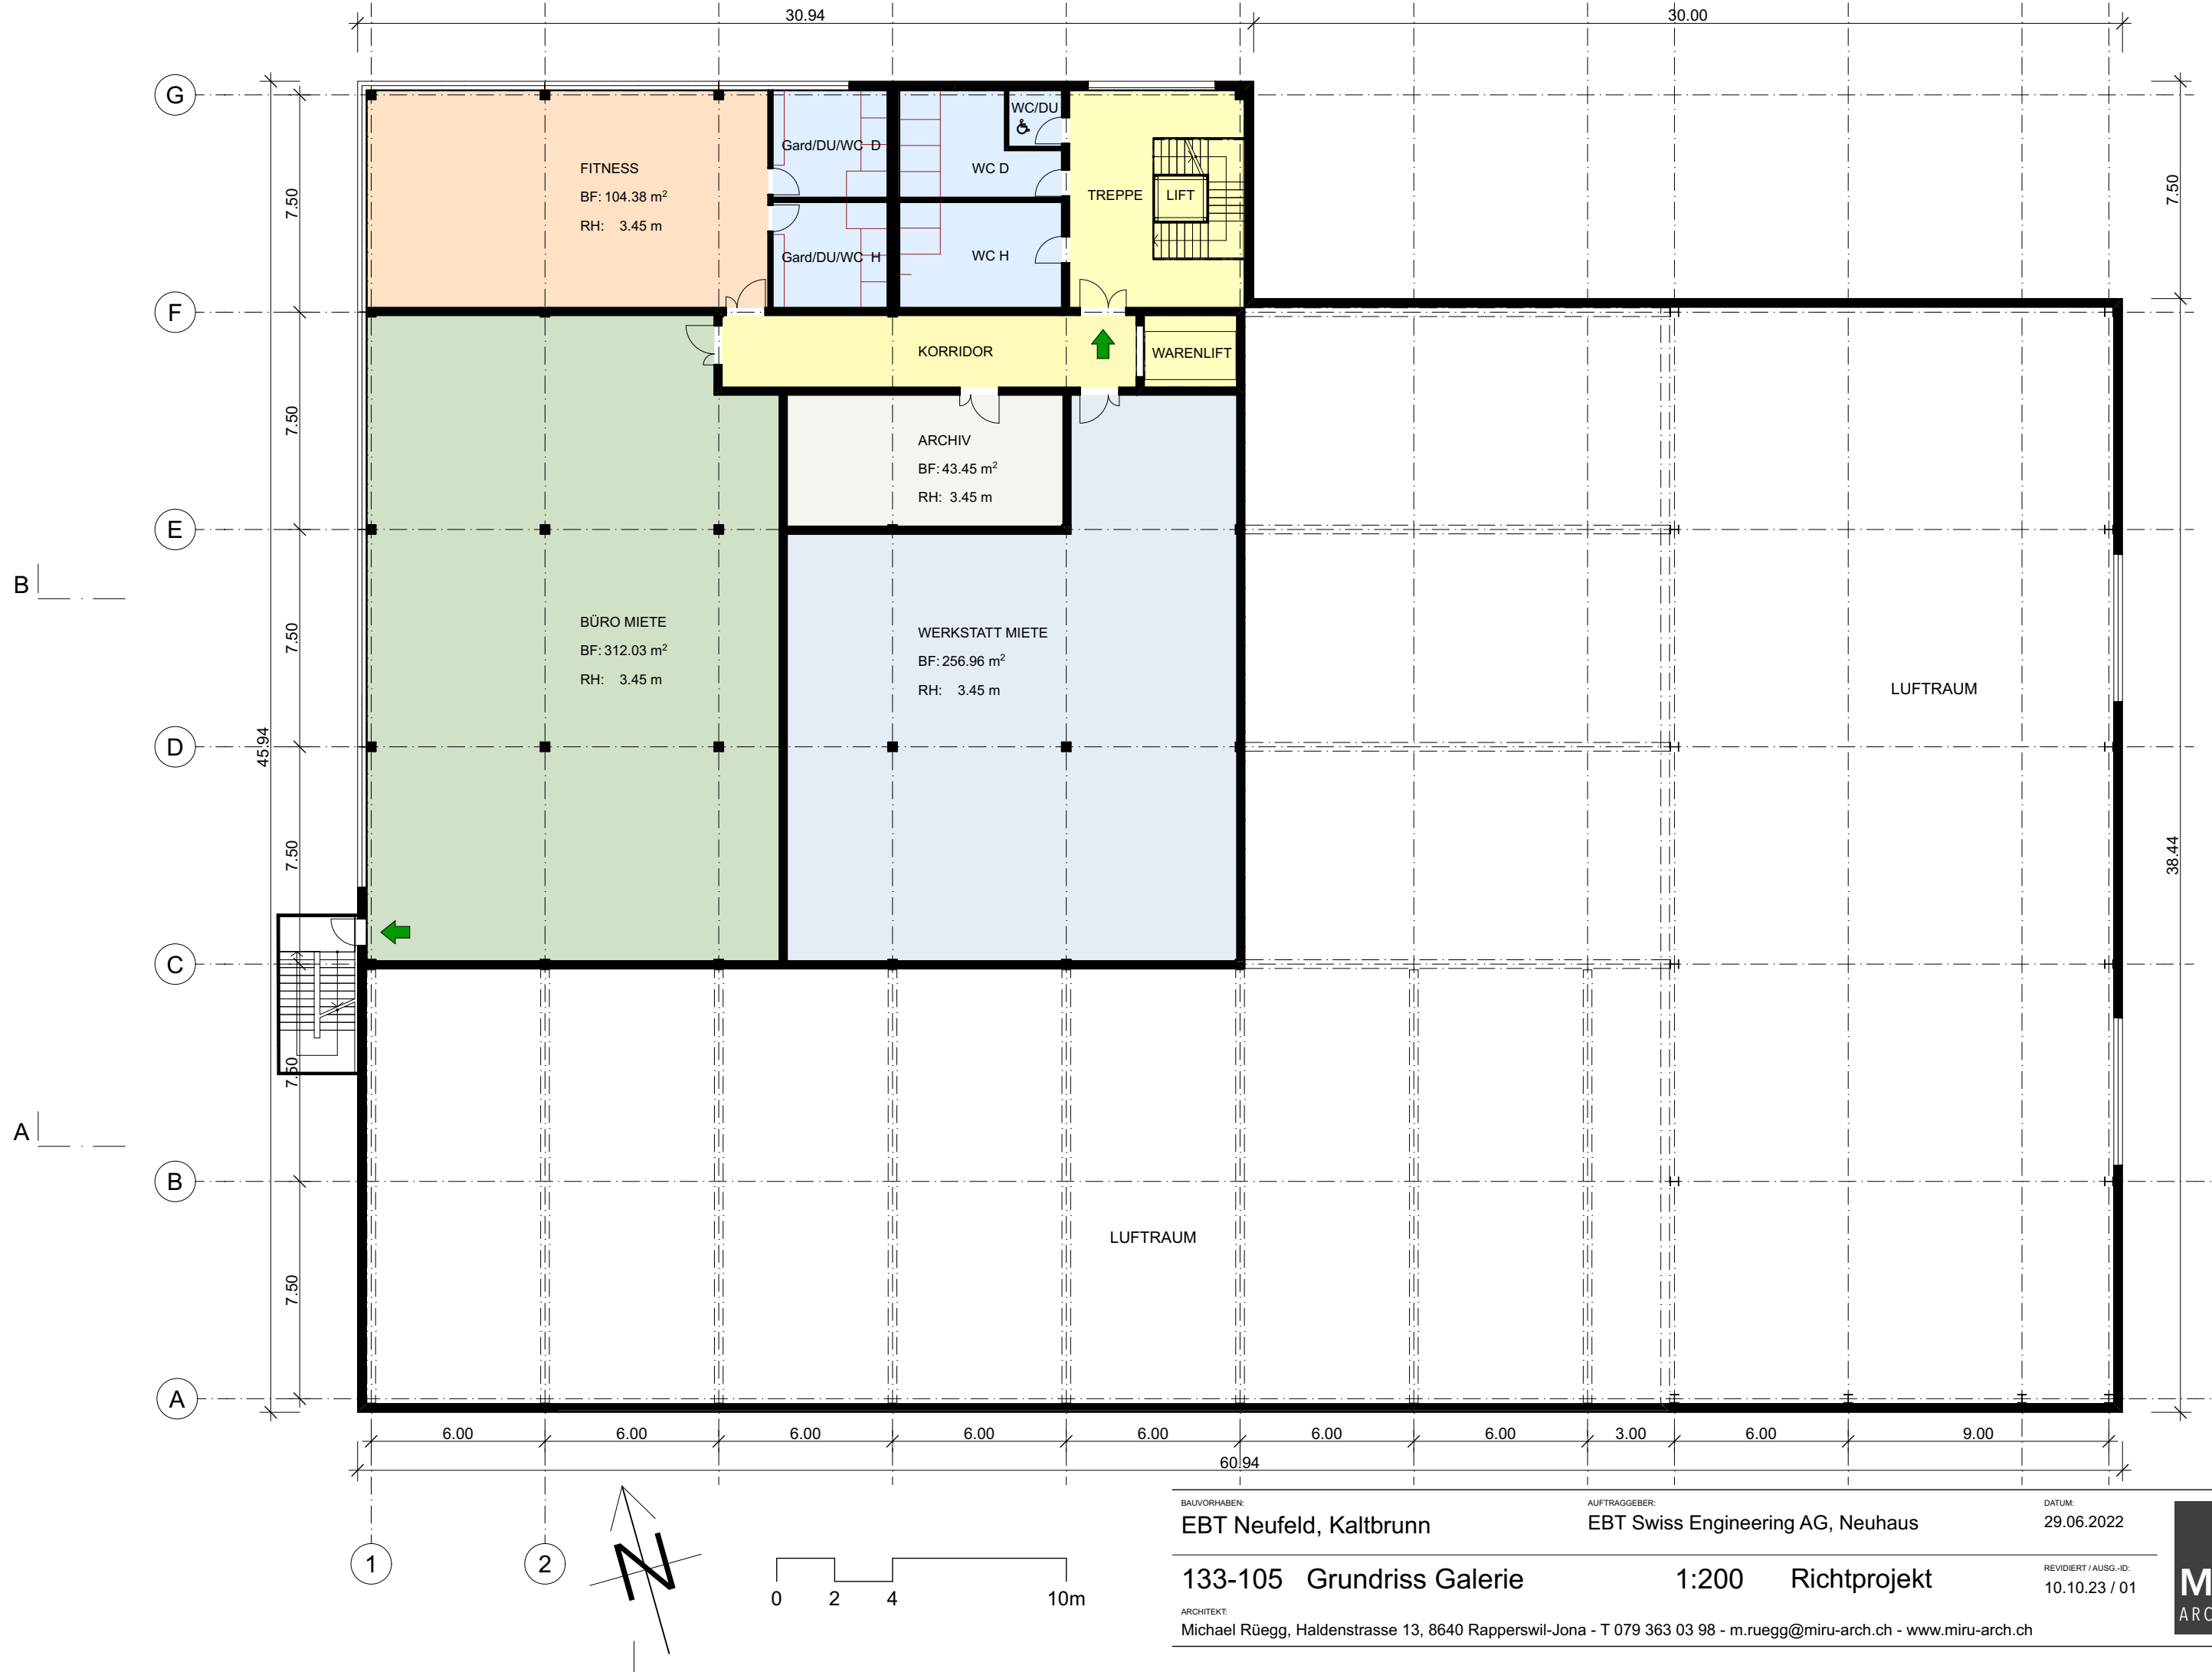




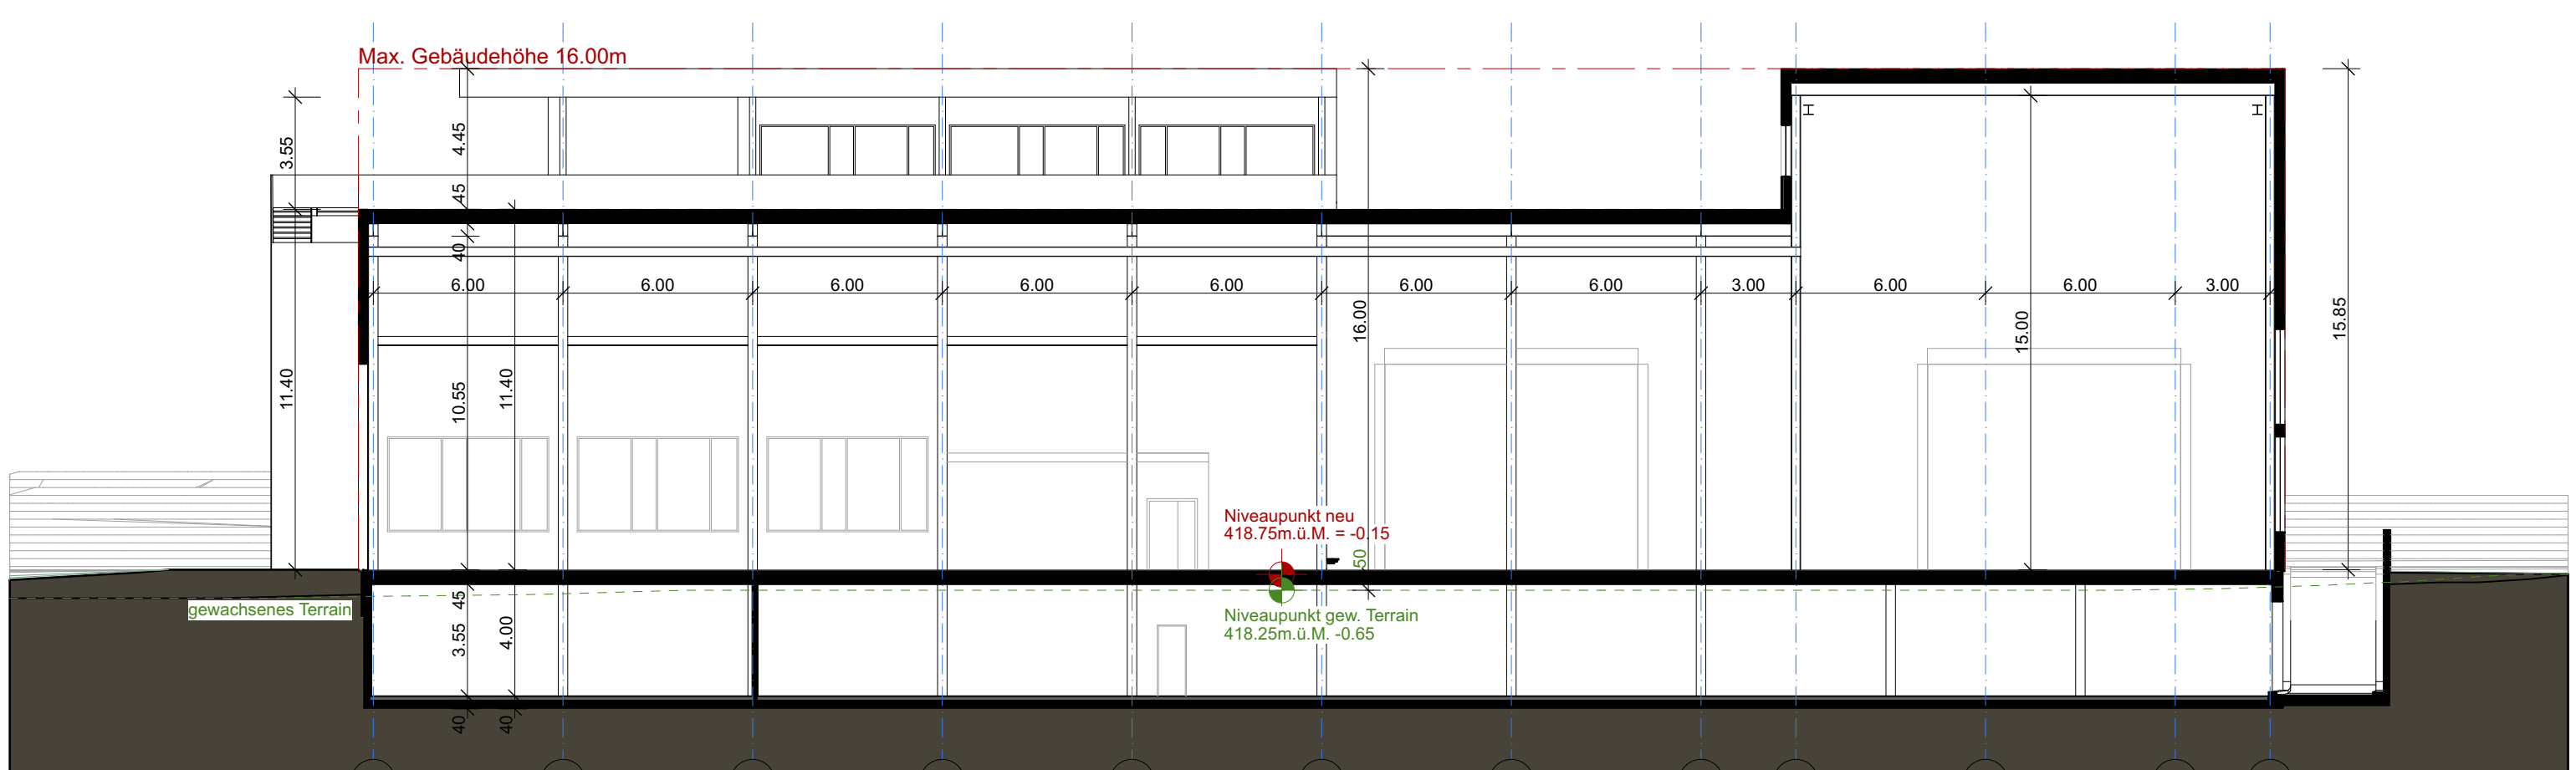


Querschnitt A-A

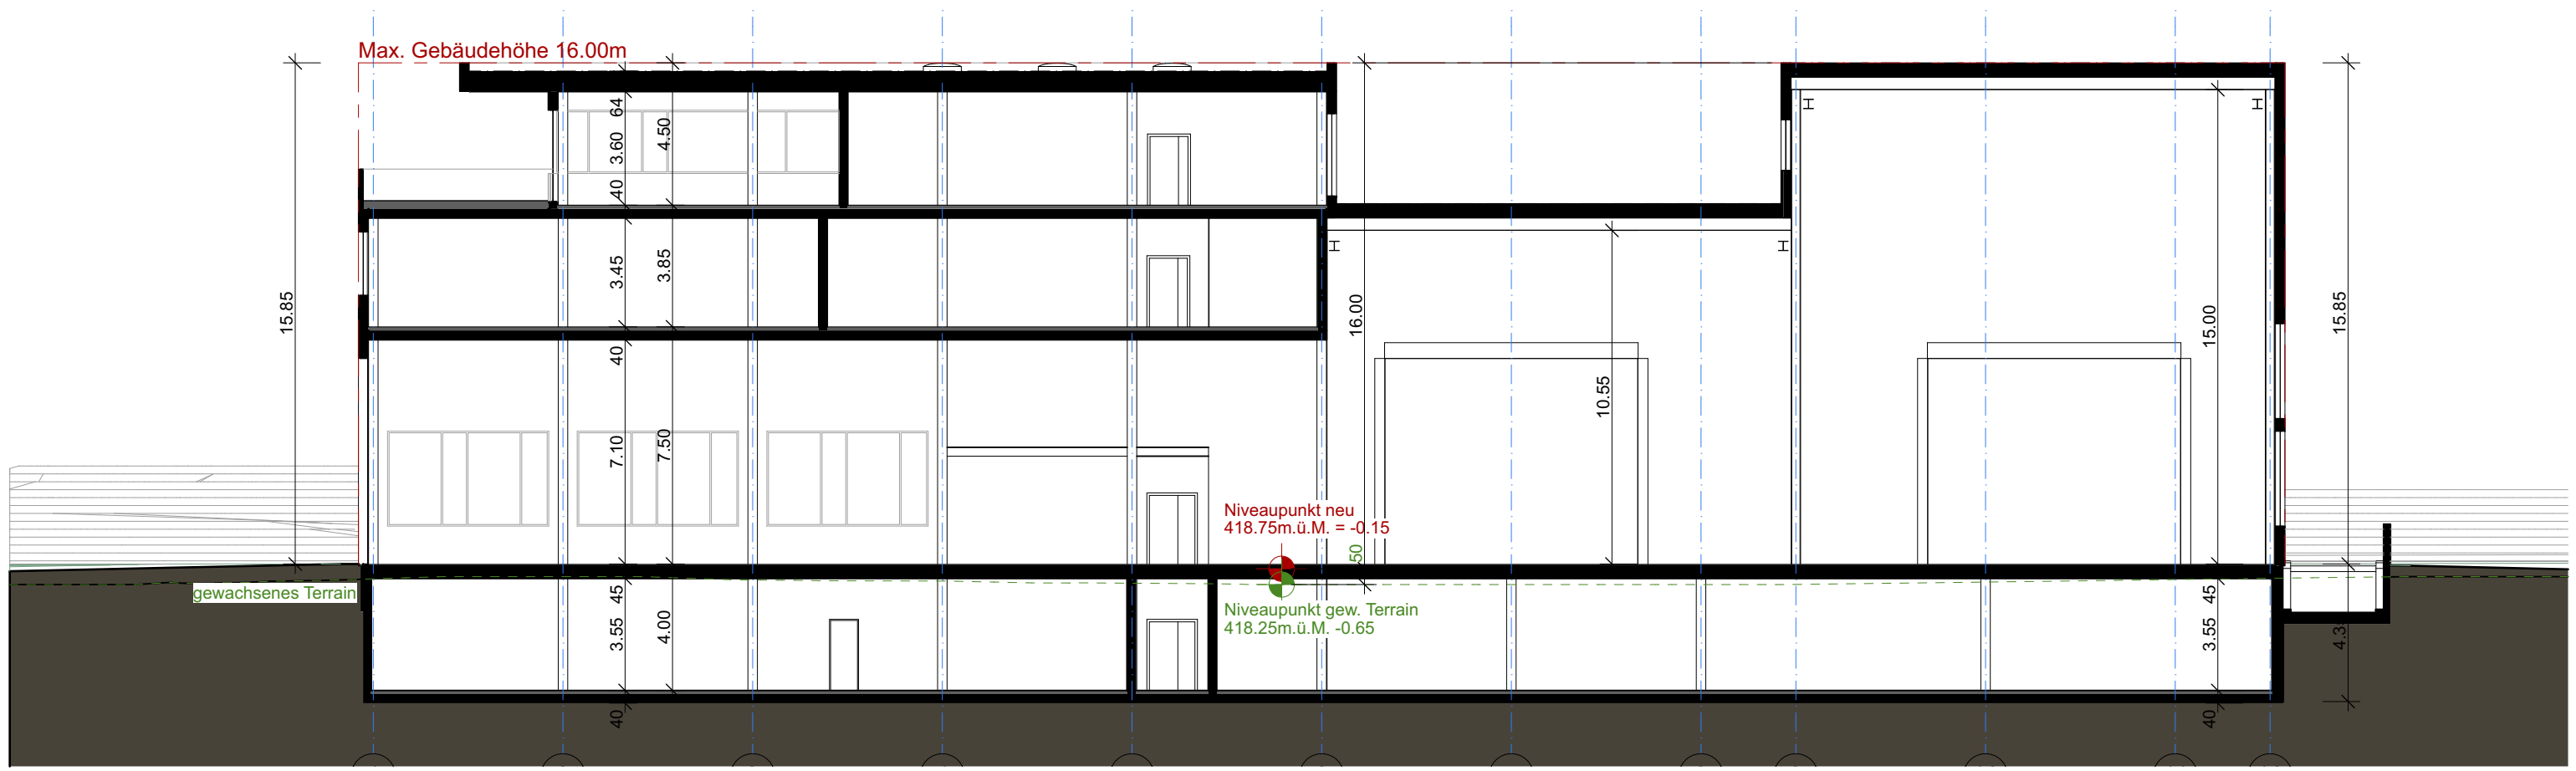


Querschnitt B-B

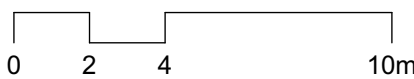



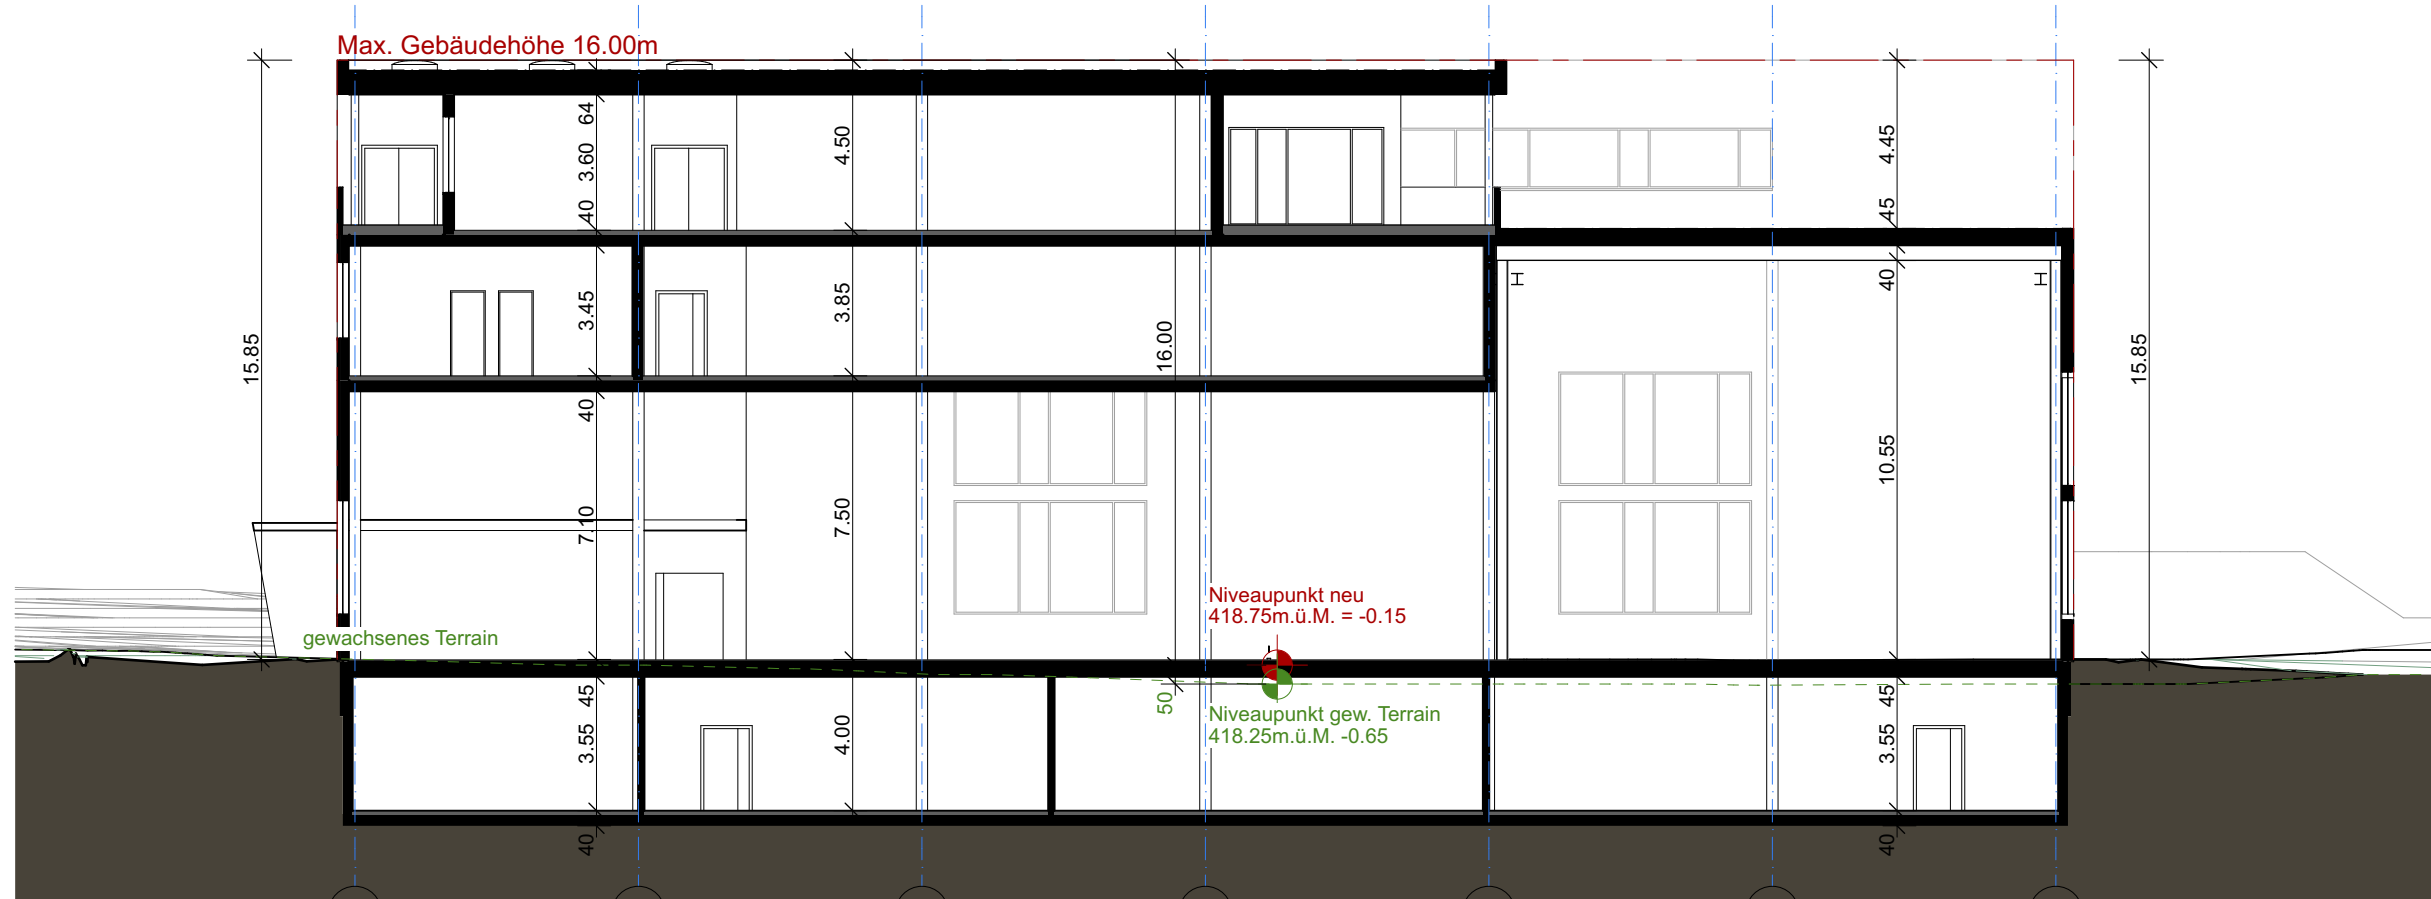


Querschnitt C-C


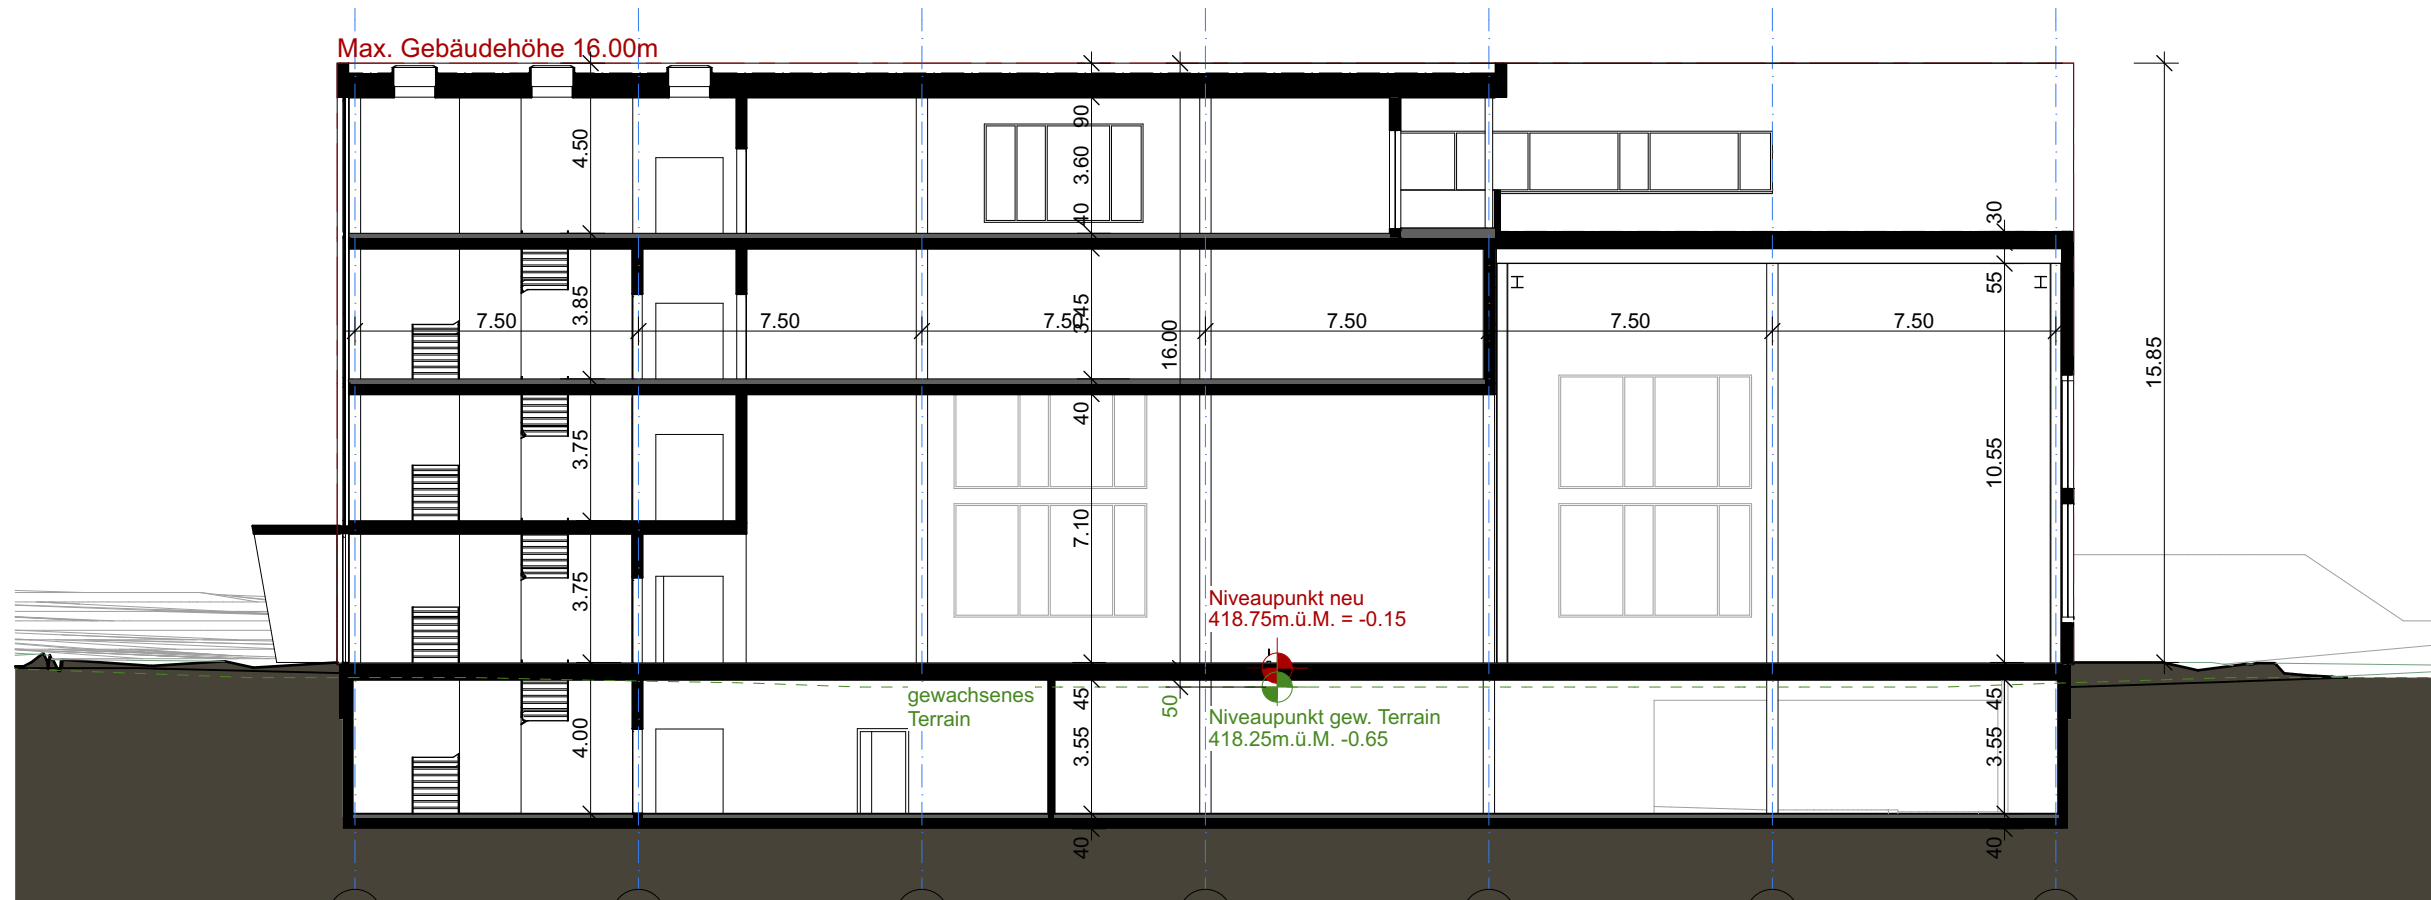


Querschnitt D-D



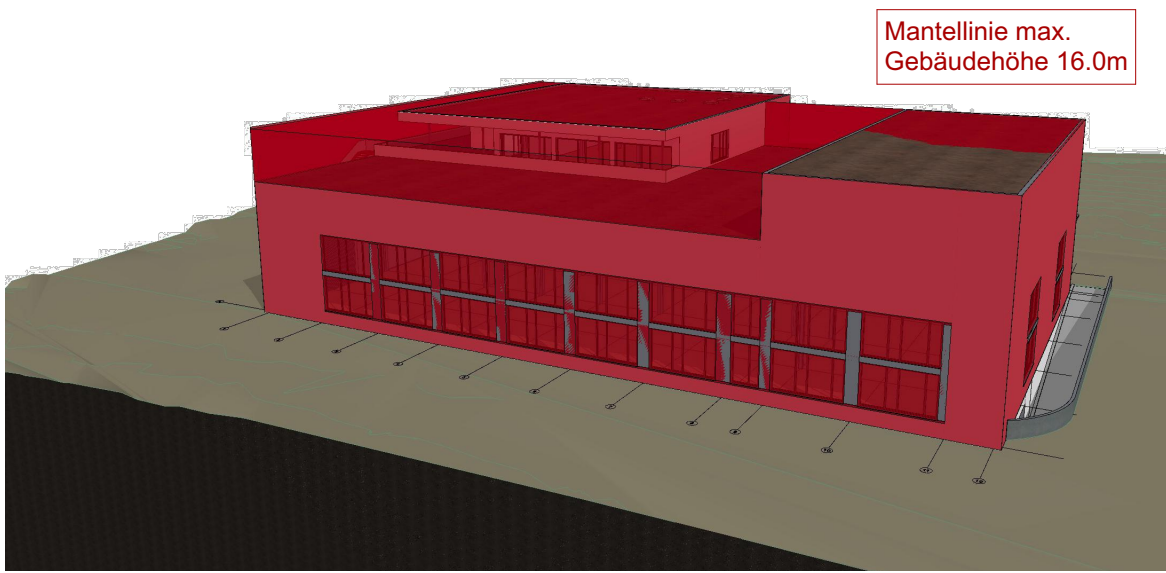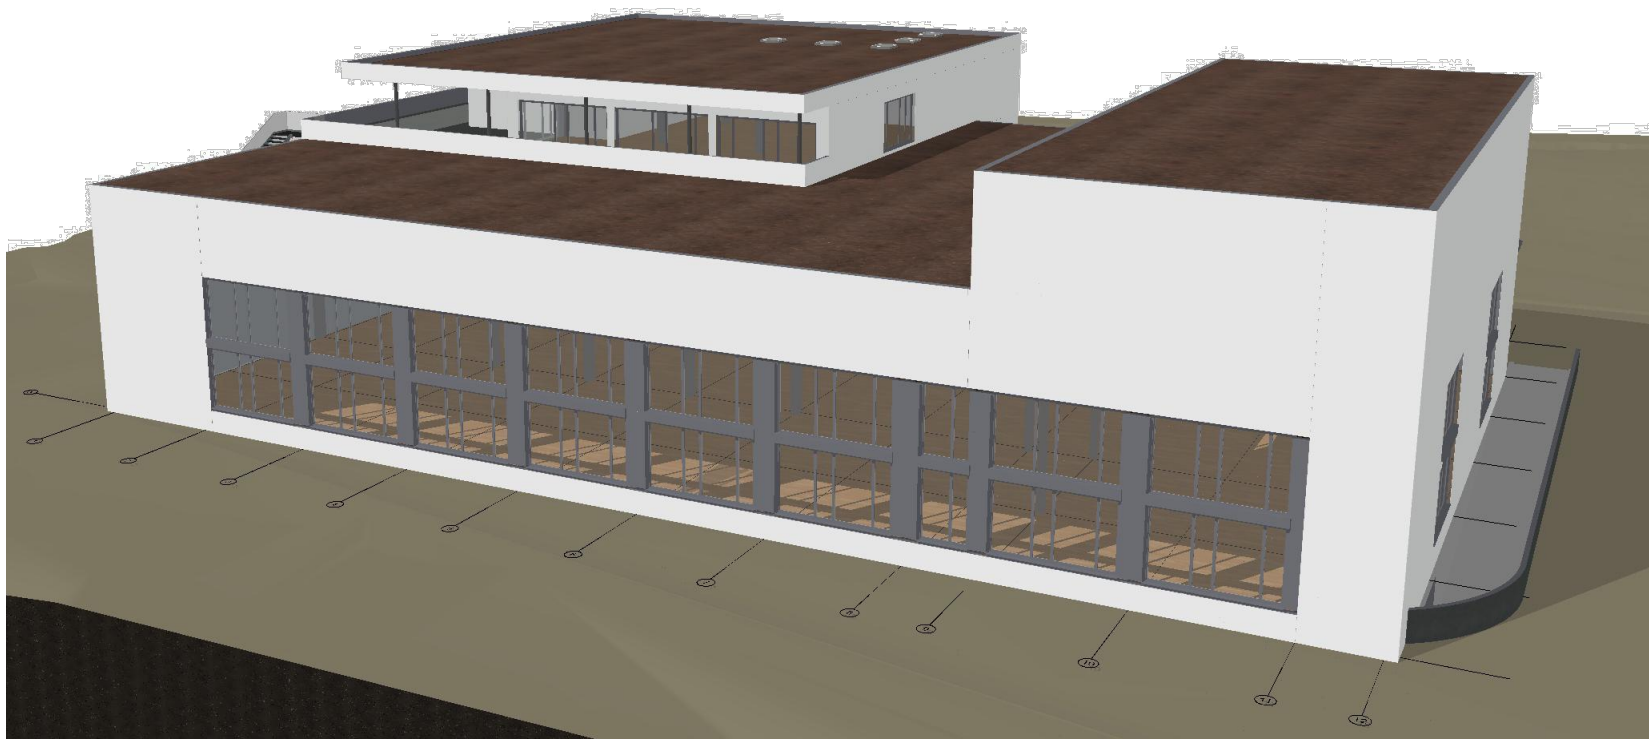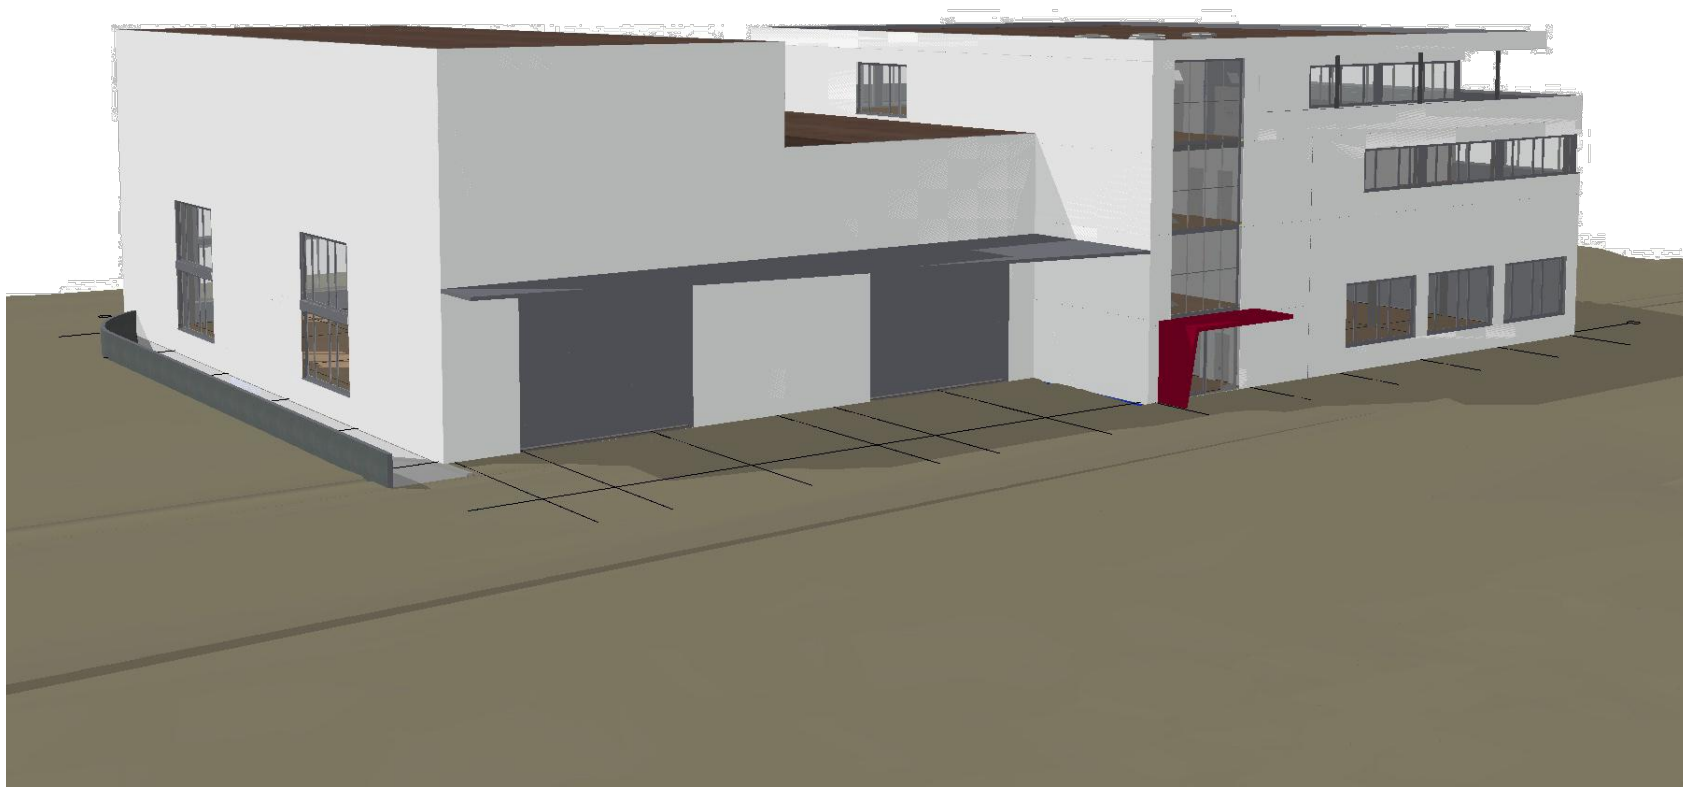

Mantellinie max.
Gebäudehöhe 16.0m

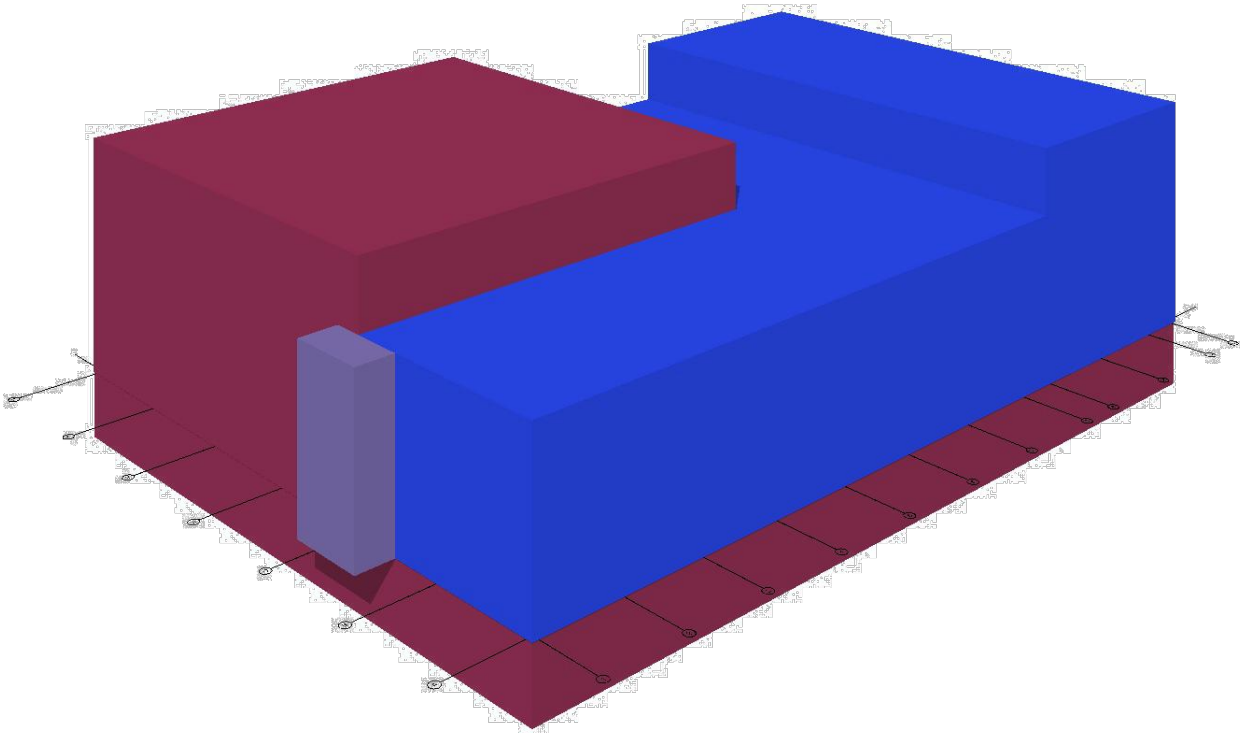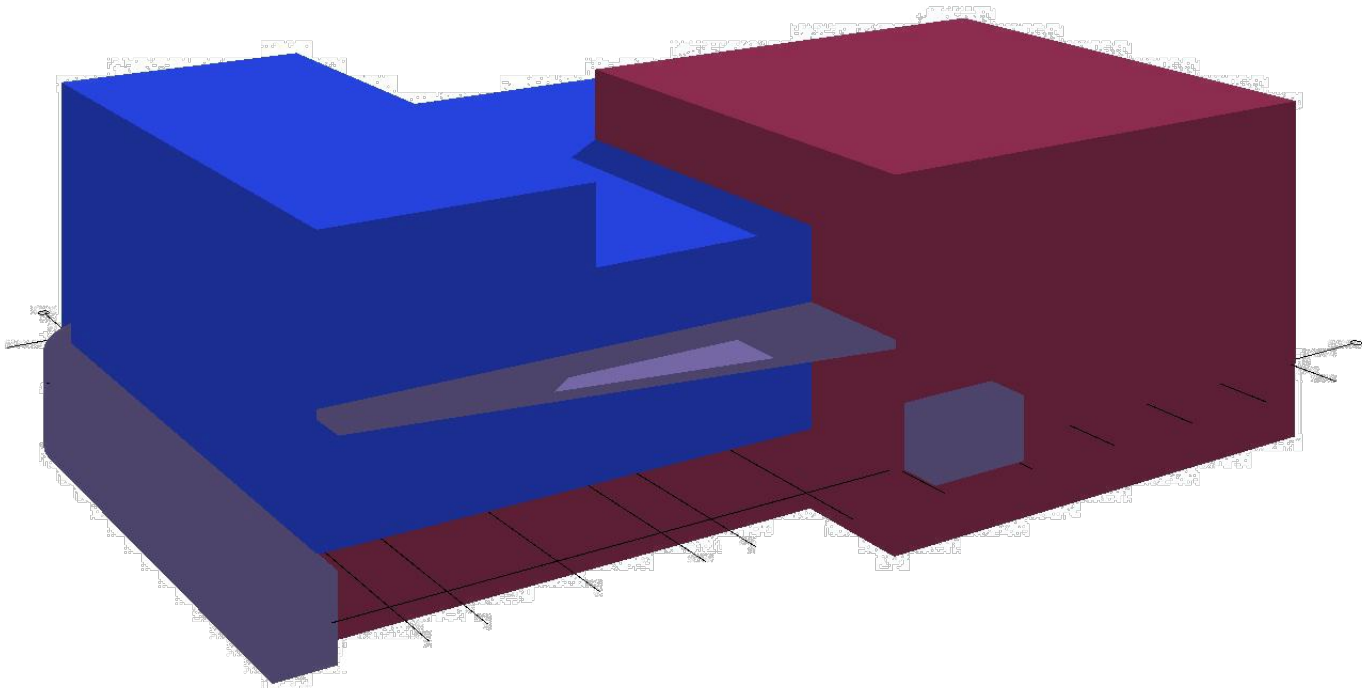

5 Gebäudevolumen GV						
Kategorie	Geschoss	Nr.	Name	GF	Höhe	Netto-Volumen
Aussen-Konstruktionsvolumen						
	Untergeschoss	GV--12	UG Rampe	126.33 ⁵	4.51	569.78 ⁵
	Erdgeschoss	GV-02	EG Eingang	15.88 ⁵	3.55	56.39 ⁵
	Erdgeschoss	GV-03	EG Notausgang	15.15	3.75	56.82
	Erdgeschoss	GV-04	EG Mauer	7.99	1.19	9.51
	Zwischengeschoss	GV-12	ZG Notausgang	15.15	3.75	56.82
	Zwischengeschoss	GV-13	ZG Notausgang	149.85	0.50	74.92 ⁵
	Galerie	GV-22	GG Notausgang	15.15	3.85	58.33 ⁵
				345.51 m²		882.59 m³
Gebäudevolumen Massivbau						
	Untergeschoss	GV--11	UG Gebäude	2'560.39	4.46	11'419.33 ⁵
	Erdgeschoss	GV-01	EG Massiv	952.02 ⁵	3.75	3'570.09
	Zwischengeschoss	GV-11	ZG Massivbau	952.02 ⁵	3.75	3'570.09
	Galerie	GV-21	GG Massivbau	952.02 ⁵	3.85	3'665.29
	Dachgeschoss	GV-31	DG Massivbau	952.02 ⁵	4.50	4'284.10 ⁵
				6'368.49 m²		26'508.91 m³
Gebäudevolumen Stahlbau						
	Erdgeschoss	GV-01	EG Stahlbau	1'622.56	3.75	6'084.60
	Zwischengeschoss	GV-11	ZG Stahlbu	1'622.56	3.75	6'084.60
	Galerie	GV-21	GG Stahlbau	1'622.56	3.85	6'246.85 ⁵
	Dachgeschoss	GV-32	DG Stahlbau	612.73 ⁵	4.50	2'757.30
				5'480.41 ⁵ m²		21'173.35 ⁵ m³
				12'194.41 ⁵ m²		48'564.85 ⁵ m³