

**Sondernutzungsplan  
Deponie Hofweid, Gommiswald / Kaltbrunn  
Deponie Typ A (unverschmutzter Aushub gemäss VVEA)**

Sondernutzungsplan nach Art. 23 Abs. 1 Bst. c) Ziff. 4 PBG  
Mit Baubewilligung nach Art. 24 PBG

**Profile 1:1'000**

Vom Gemeinderat Gommiswald erlassen am .....

Der Gemeindepräsident:

Der Gemeinderatsschreiber:

Vom Gemeinderat Kaltbrunn erlassen am .....

Der Gemeindepräsidentin:

Der Gemeinderatsschreiber:

Öffentlich aufgelegt vom ..... bis .....

Genehmigt vom Amt für Raumentwicklung und Geoinformation am .....

Der Amtsleiter:

<b>Die Gesuchstellerin:</b> Johann Müller AG Allmündstrasse 11 8716 Schmerikon	<b>Die Projektverfasser:</b> Frei + Krauer AG Mythenstrasse 17 8640 Rapperswil-Jona
---	--

<b>Die Grundeigentümer:</b> Die unterzeichnenden Grundeigentümer anerkennen diesen Plan als verbindlich und verpflichten sich, alle Pflichten aus diesem Plan sowie aus der Bewilligung (Auflagen usw.) soweit diese sich auf die Grundstücke beziehen einzuhalten und diese einem allfälligen Rechtsnachfolger zu überbinden, inkl. der Pflicht zur Weiterüberbindung.	
<b>Gommiswald Parzelle Nr. 97G</b> Jäger-Oehler Johannes Schützenhausweg 2 9545 Wängli	<b>Gommiswald Parzelle Nr. 98G</b> Gmür Josef Erbgemeinschaft Gommiswald, den
<b>Kaltbrunn Parzelle Nr. 495</b> Hager-Hager Ursula Rütteli 1181 8722 Kaltbrunn	<b>Kaltbrunn Parzelle Nr. 496</b> Steiner-Hasler Guido & Rosmarie Rüttliweg 275 8722 Kaltbrunn



Johann Müller AG

Deponie Hofweid, Gommiswald / Kaltbrunn

Profile 1:1'000


Auflageprojekt




Frei + Krauer AG | Ingenieurbüro für Wasserversorgung und Tiefbau | frei-krauer.ch  
Mythenstrasse 17 | 8640 Rapperswil | T 055 220 00 90 | lb@frei-krauer.ch  
Zweigbüro Uznach | Im Zübi 1h | 8730 Uznach

Format: 60 x 75 Datum / Gez: 14.11.2025 / ZF  
Kom.: 10122 Geprüft: Ba Plan-Nr.: 10122-315


**Schnitt 1**

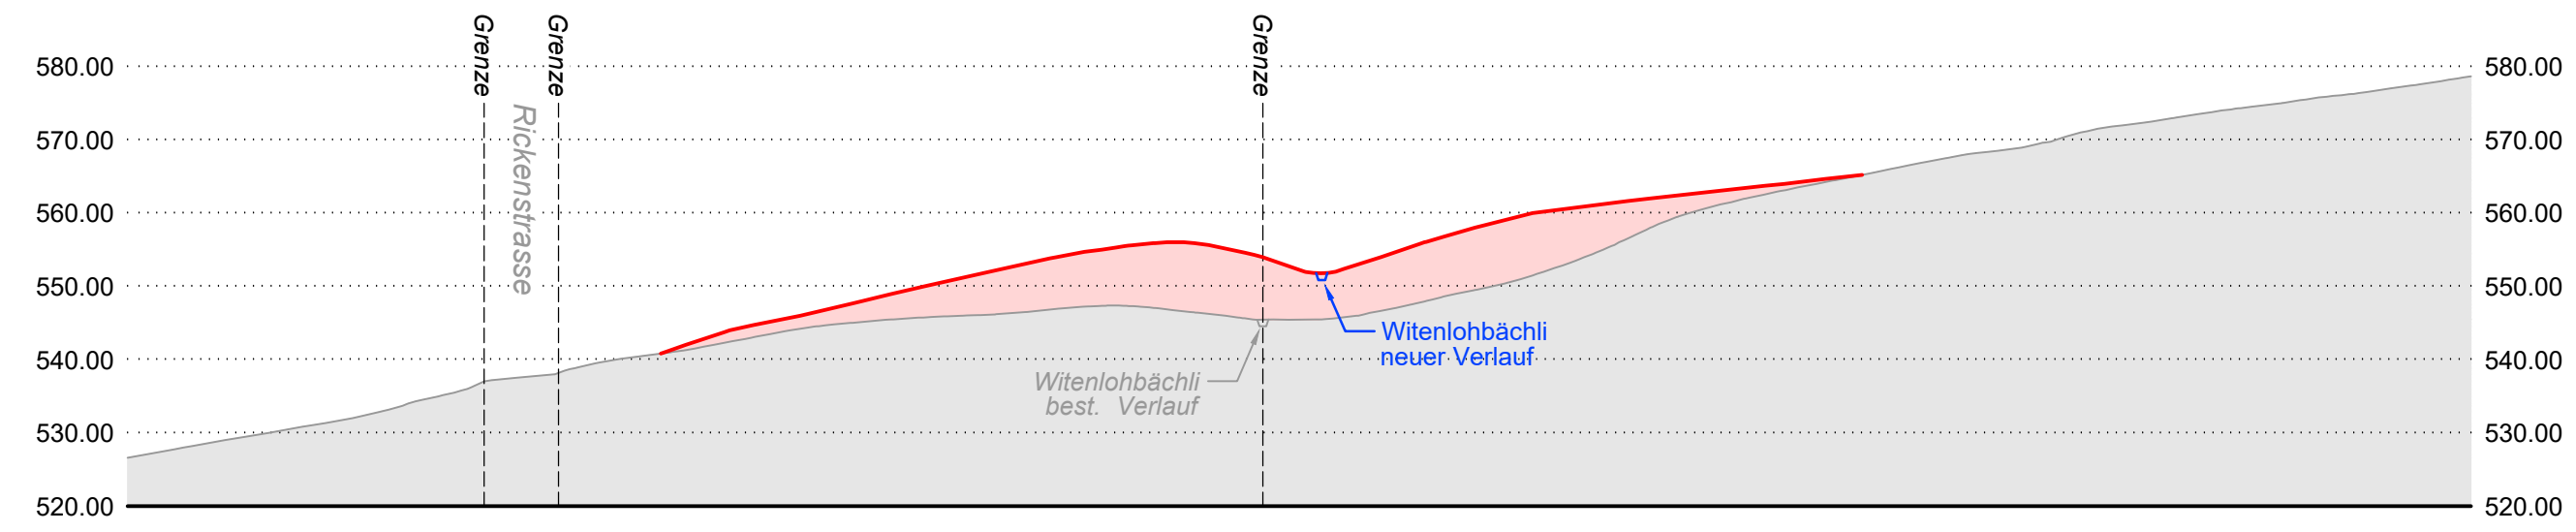


**Schnitt 2**

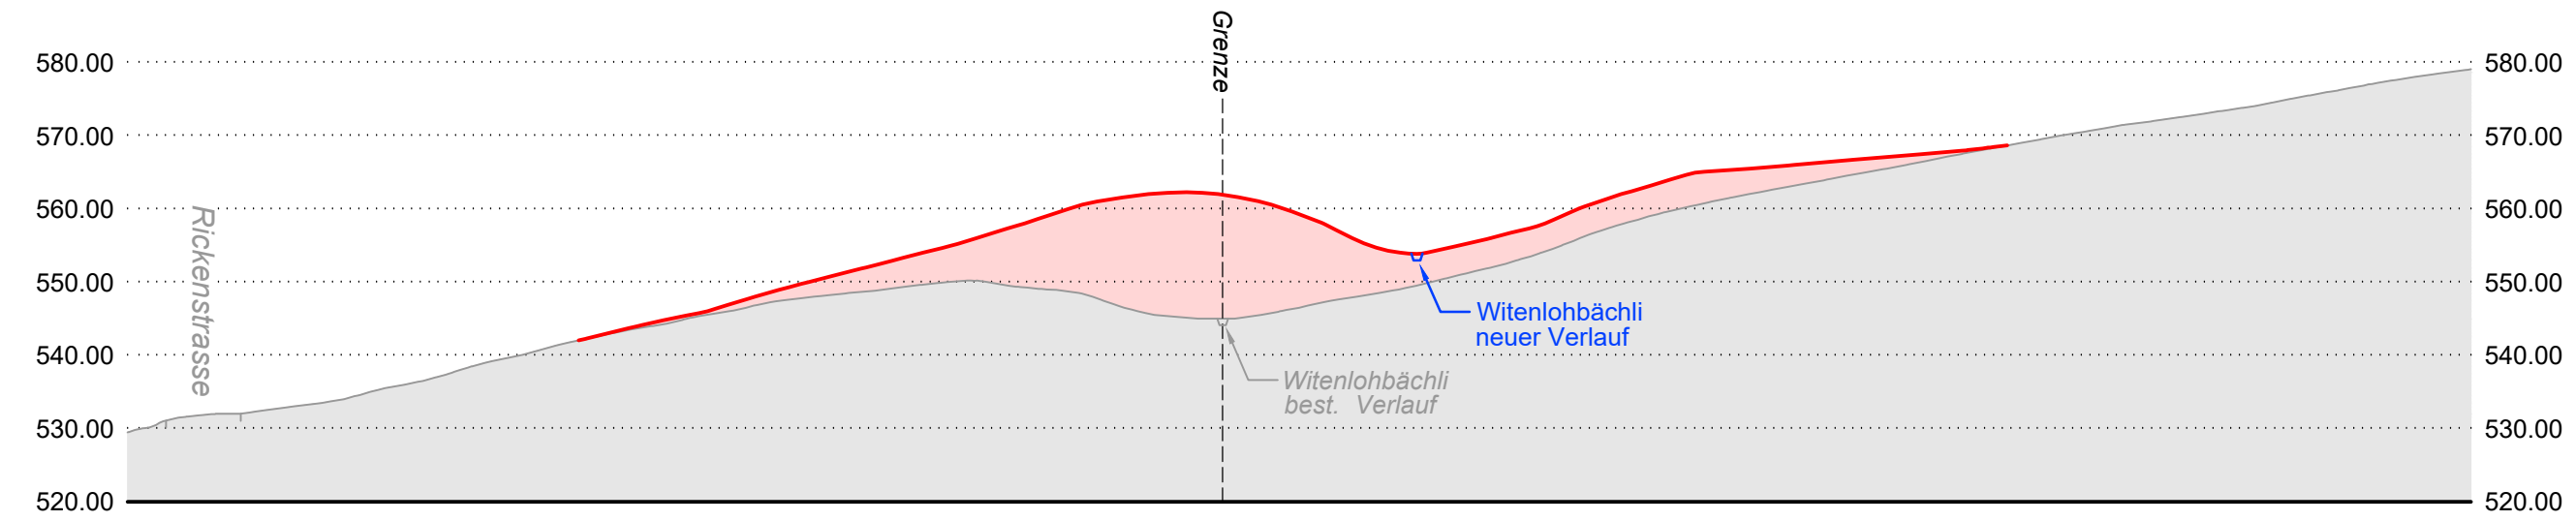


**Schnitt 3**

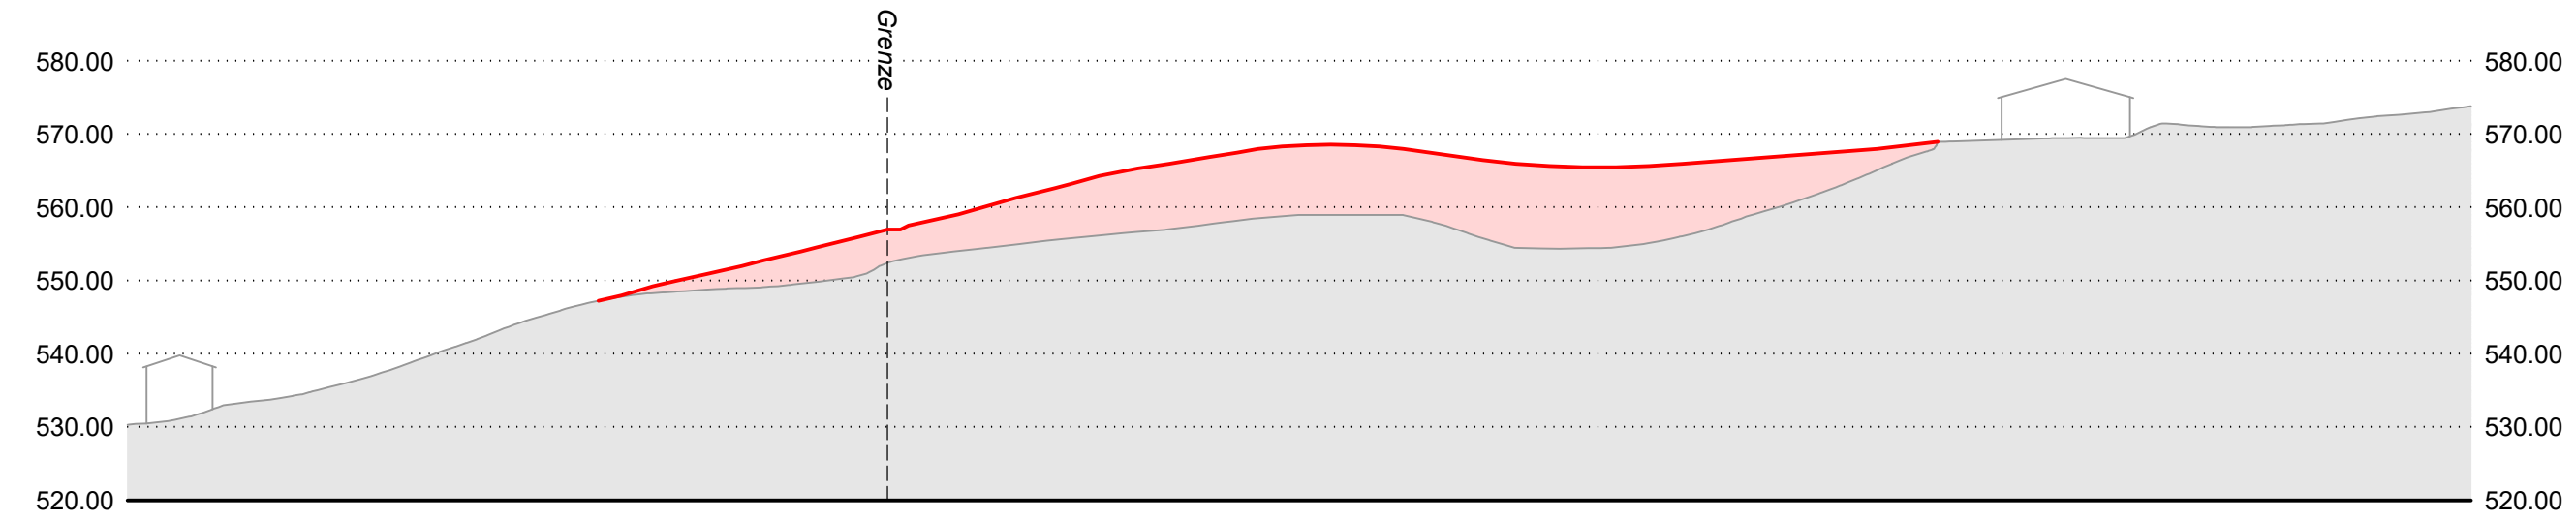

**Schnitt 4**

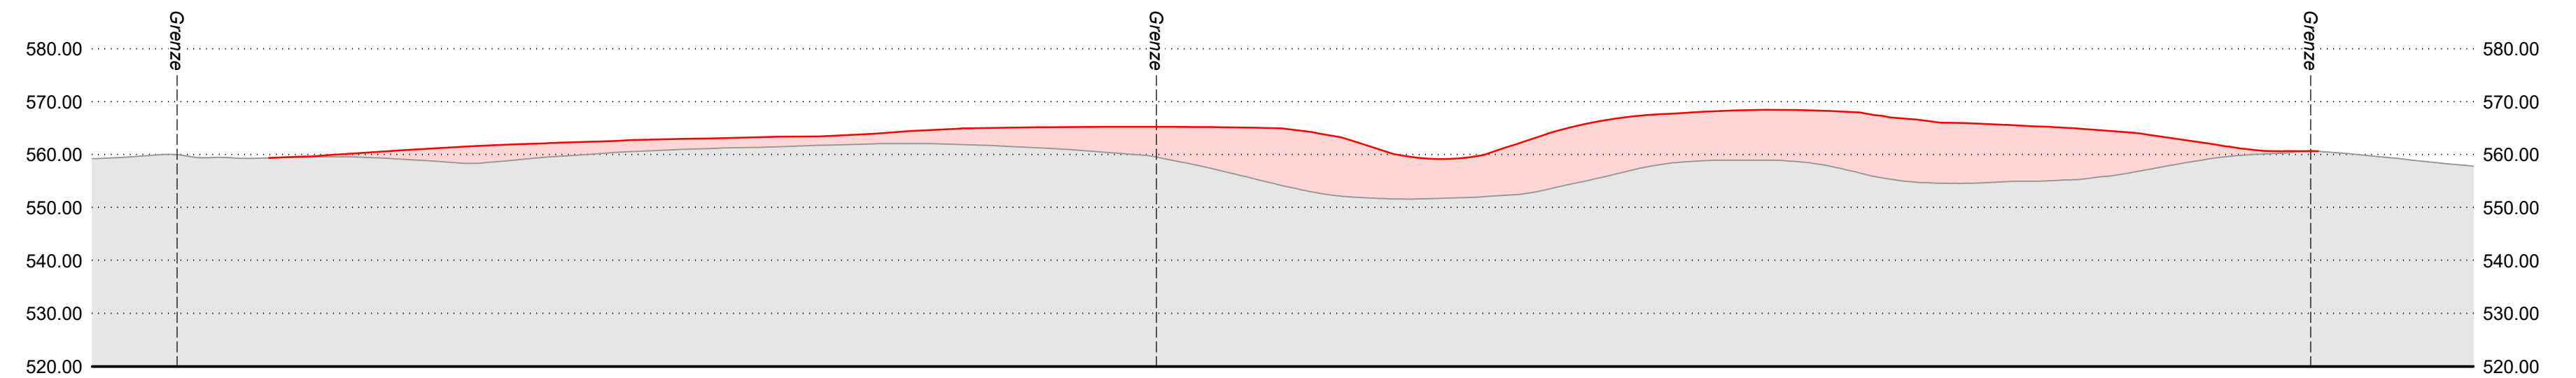

**Schnitt 5**

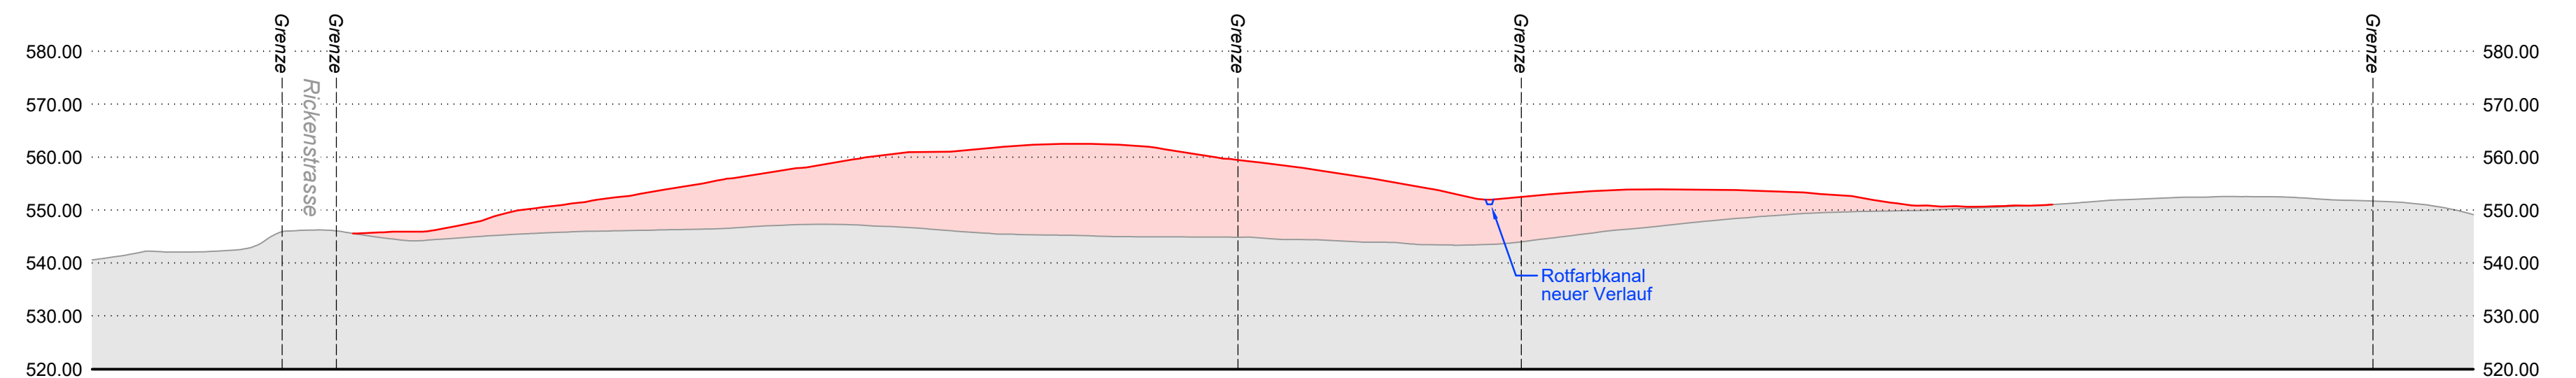

**Schnitt 6**

