



Längsprofil oben, schematisch - 1:50

(gültig von 70 m - 101 m)

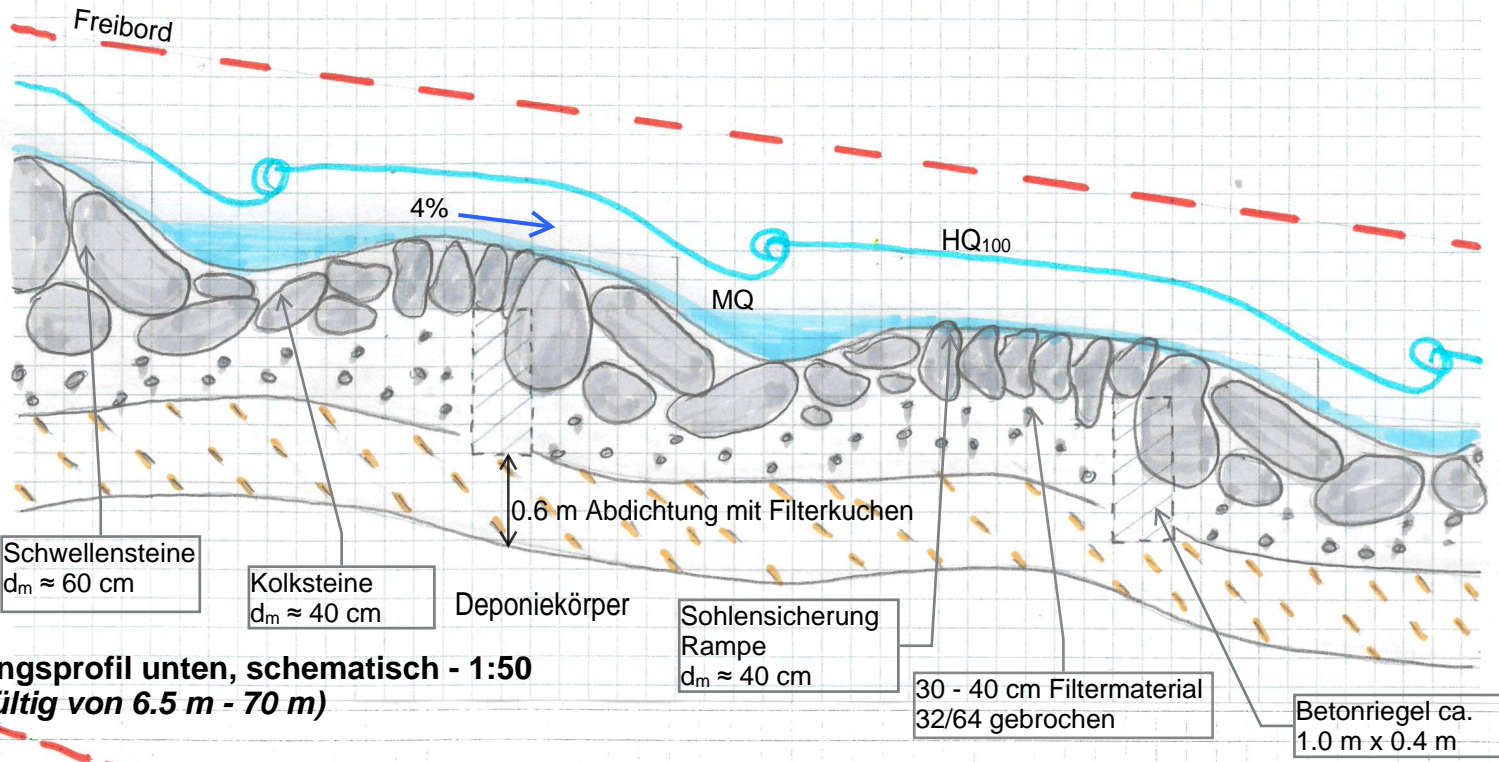


Längsprofil unten, schematisch - 1:50


(gültig von 6.5 m - 70 m)

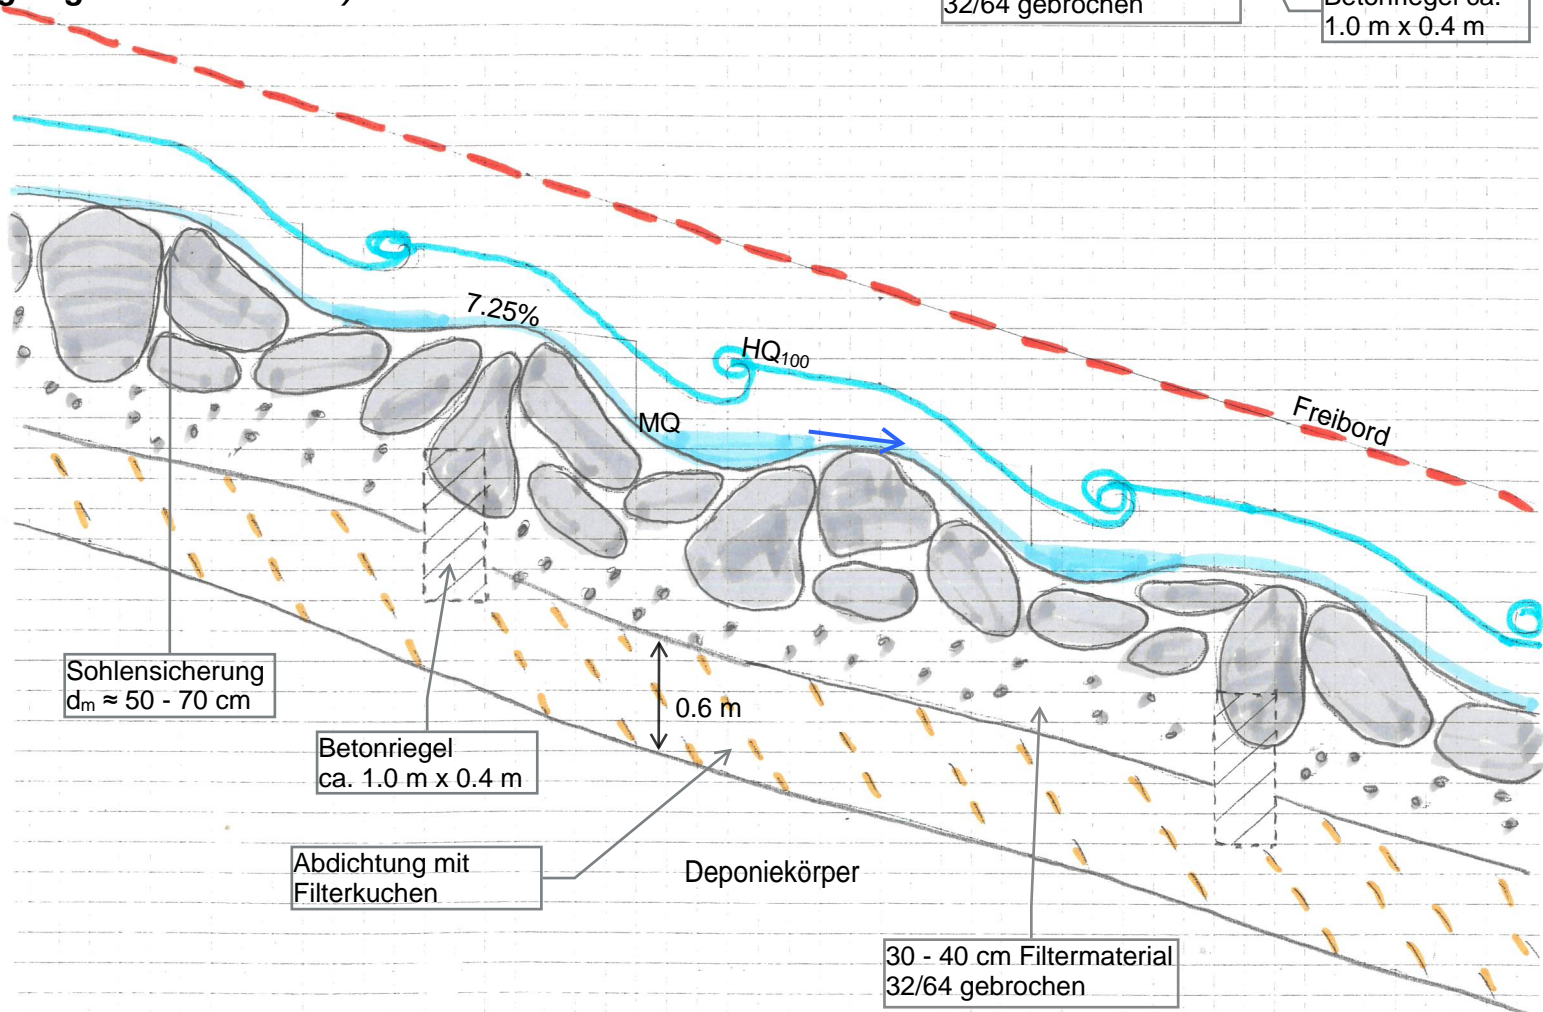


## Querschnitt Schwellenbereich, 1:50

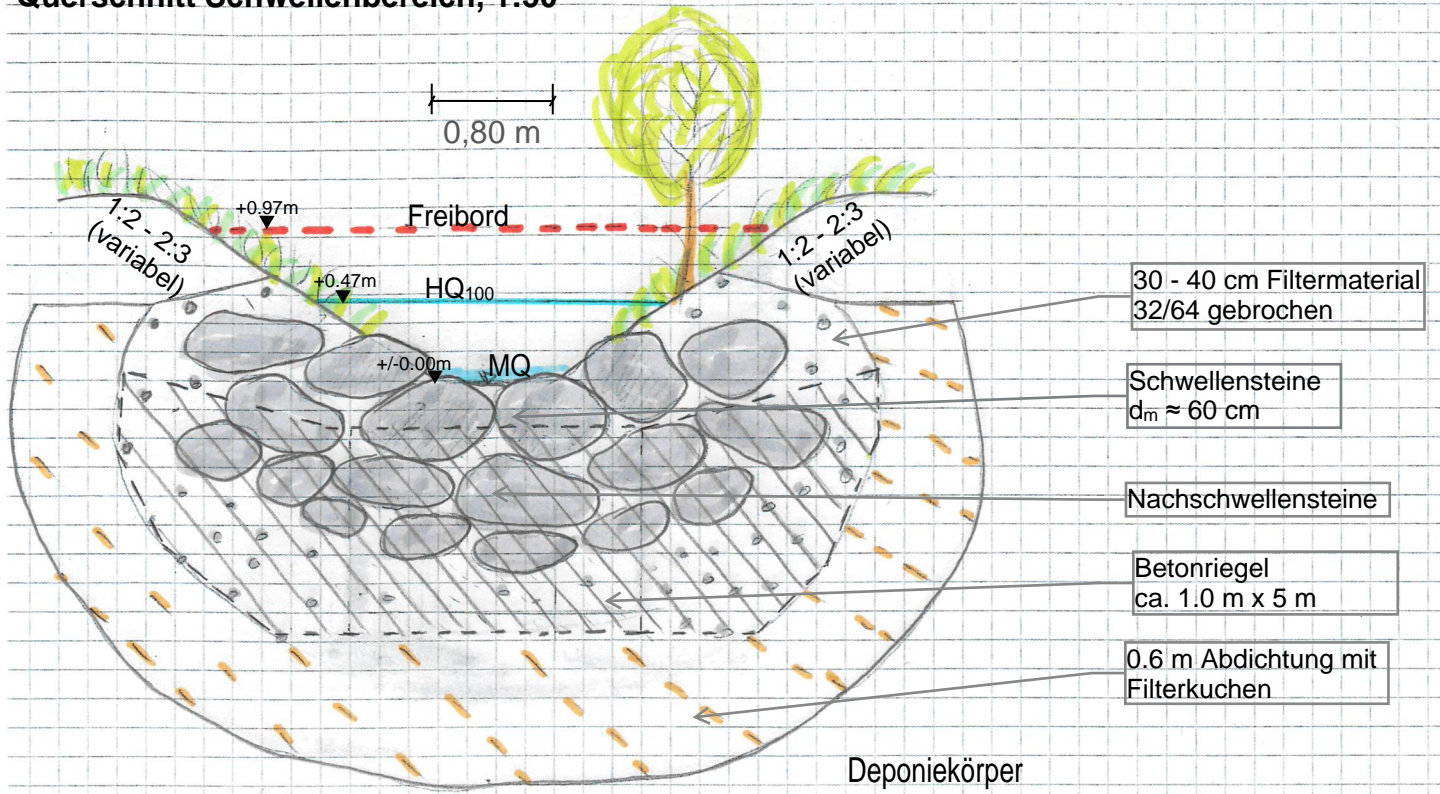

## Querschnitt Kolkbereich, 1:50

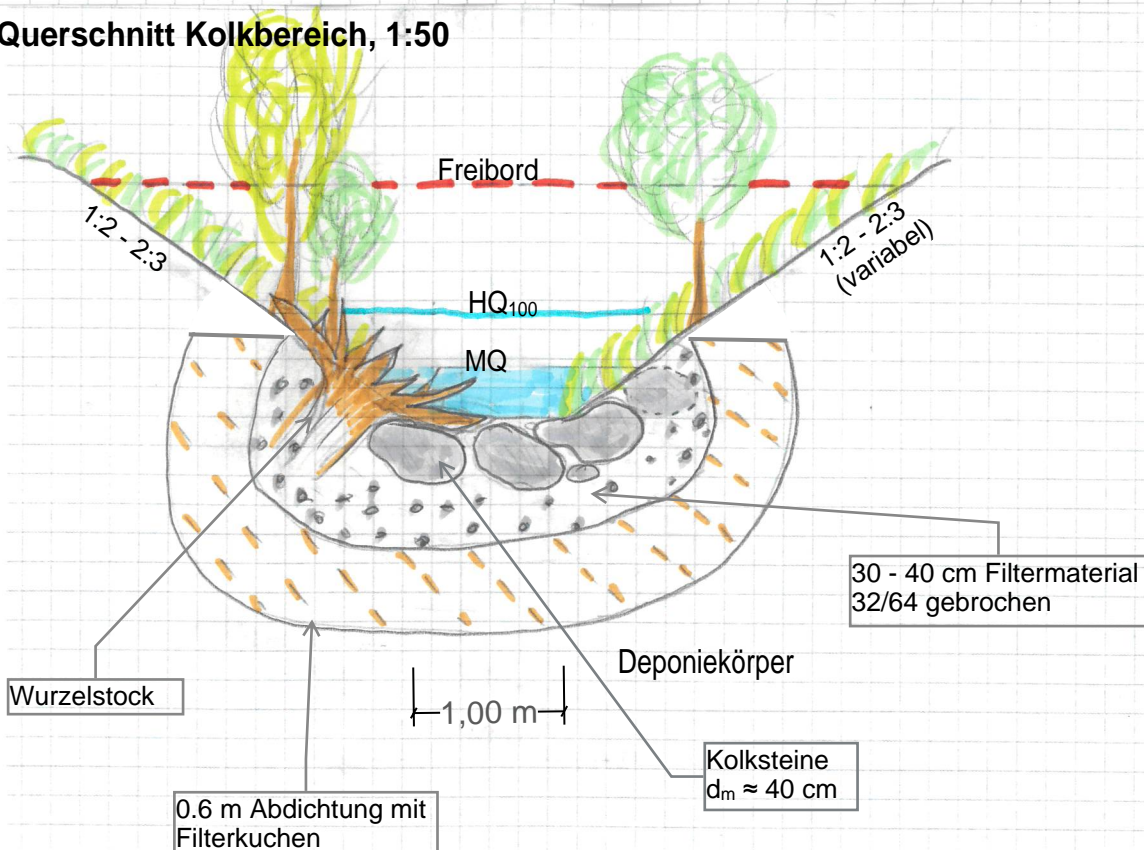


# Querschnitt Rampenbereich, 1:50

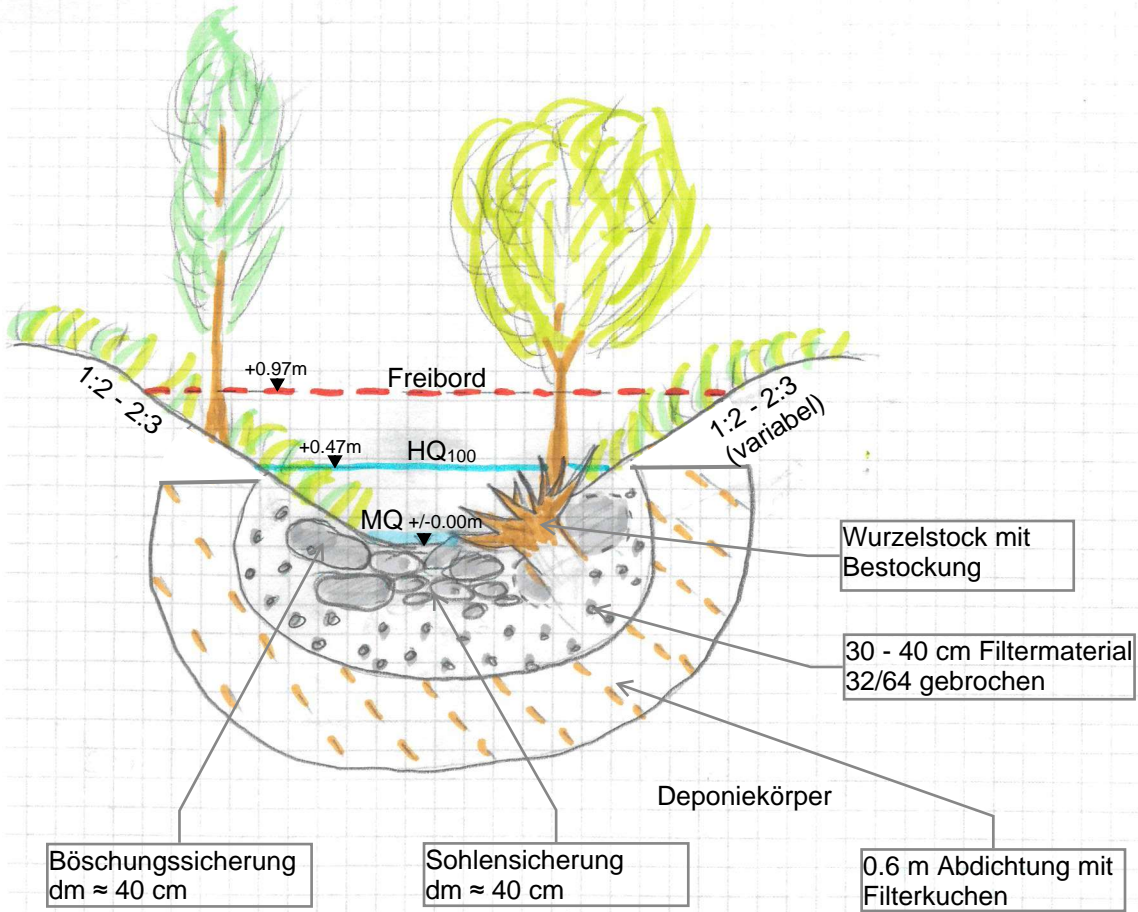


Rampe vor Einlauf - Querschnitt, 1:20

(gültig von 0 m - 6.5 m)

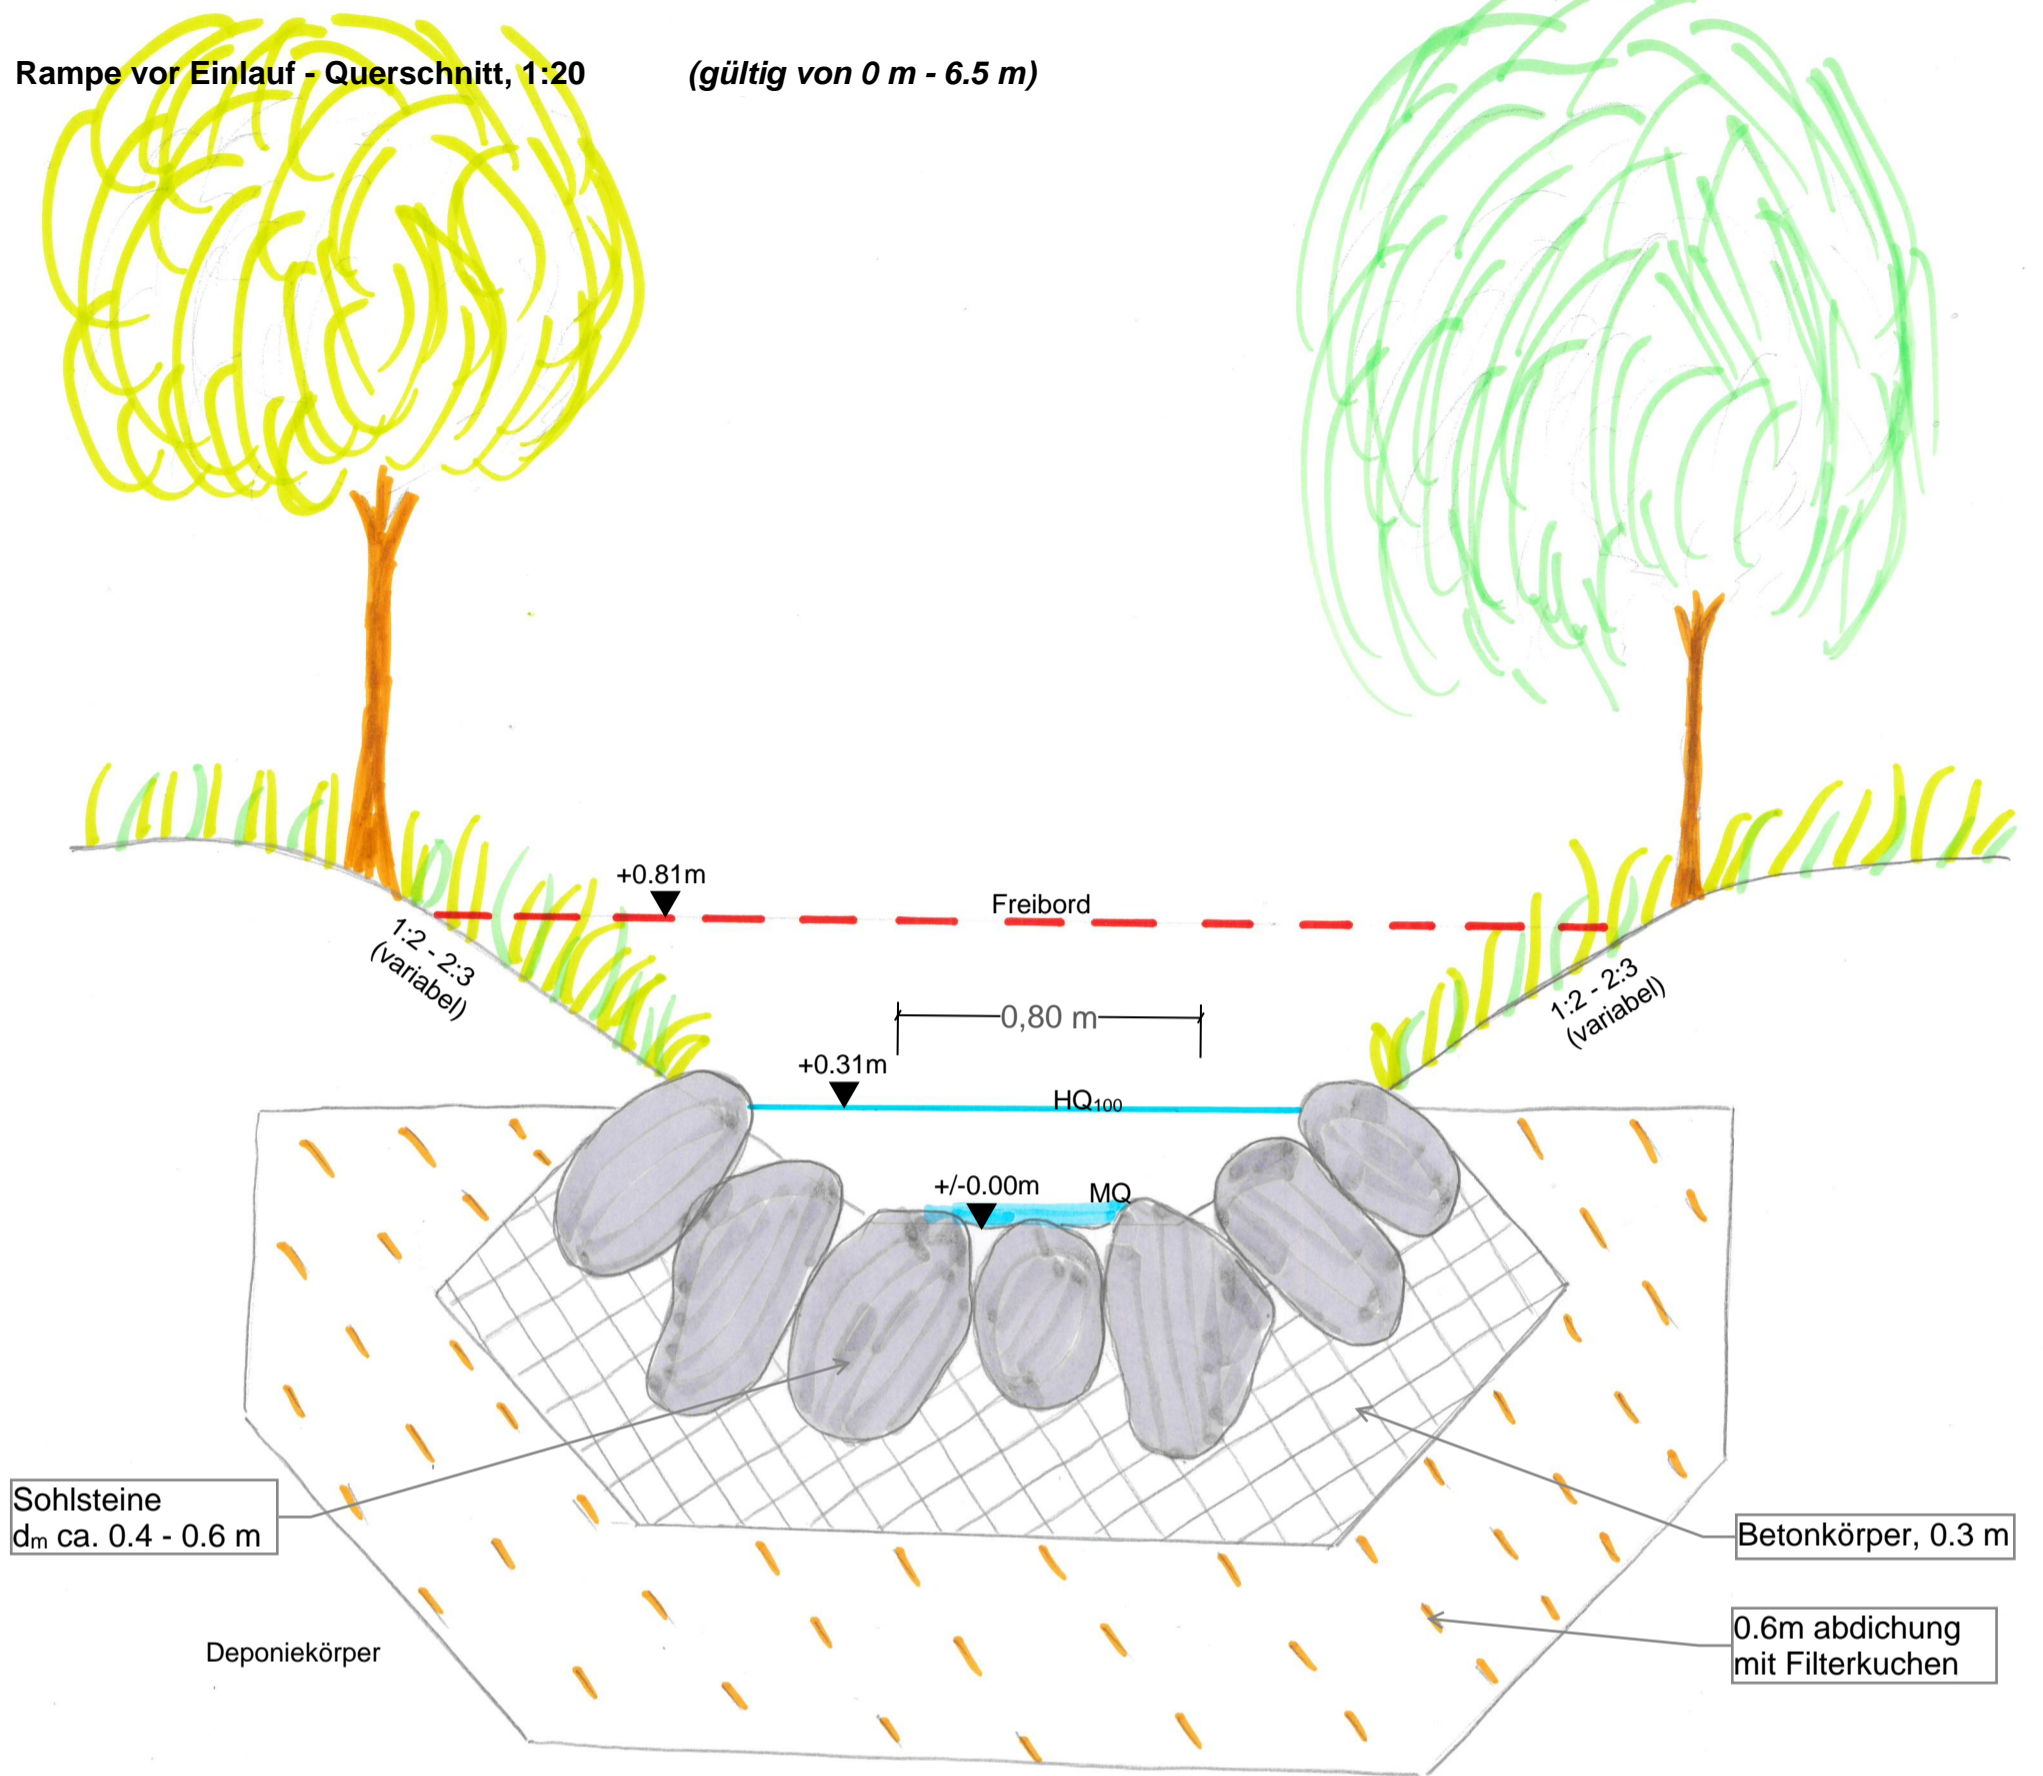


Rampe vor Einlauf - Längsprofil, 1:20


(gültig von 0 m - 6.5 m)

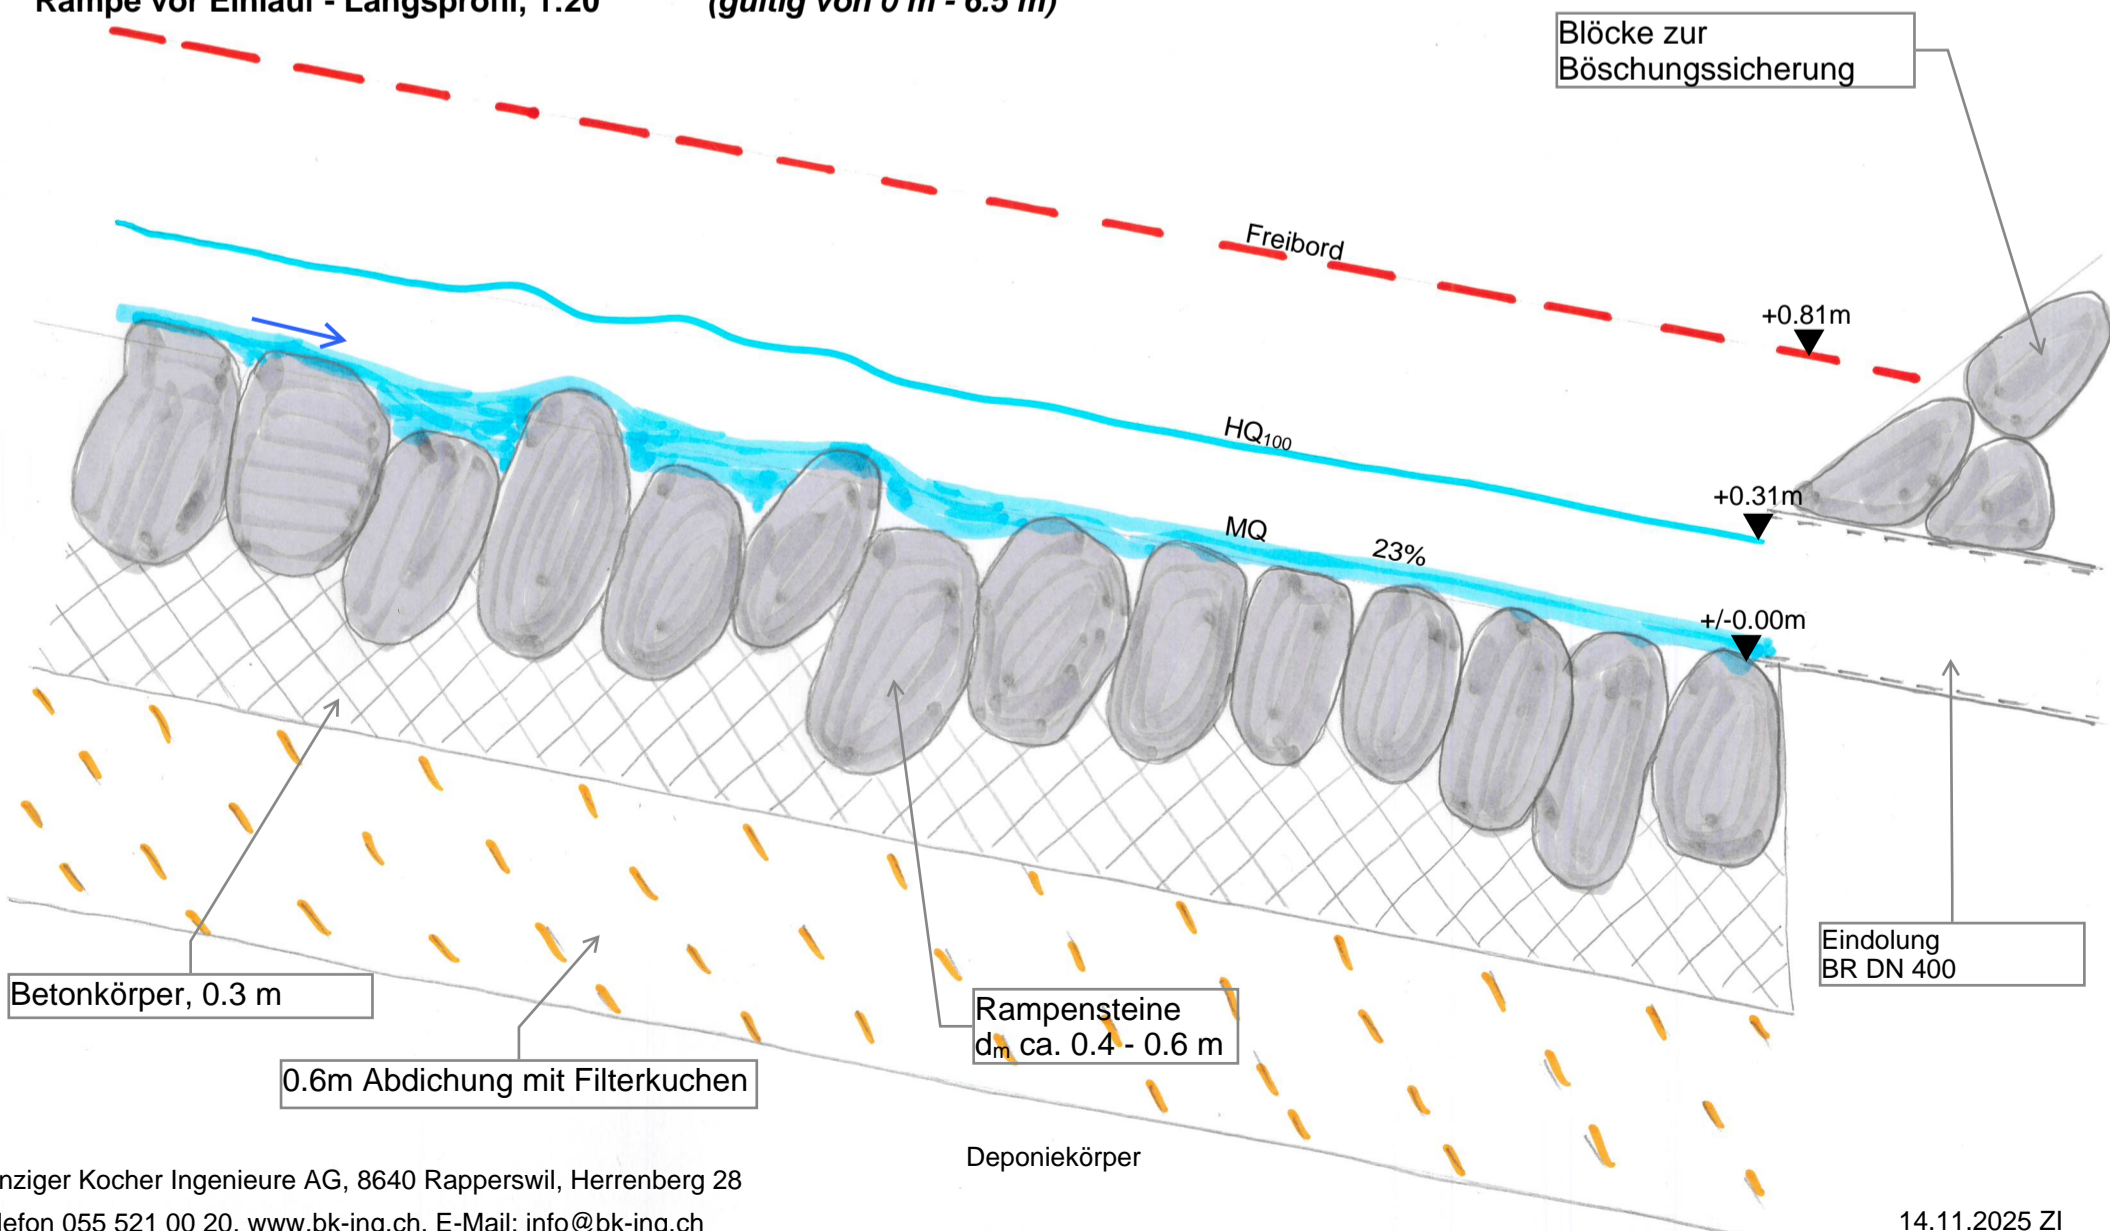

Situation schematisch - 1:50

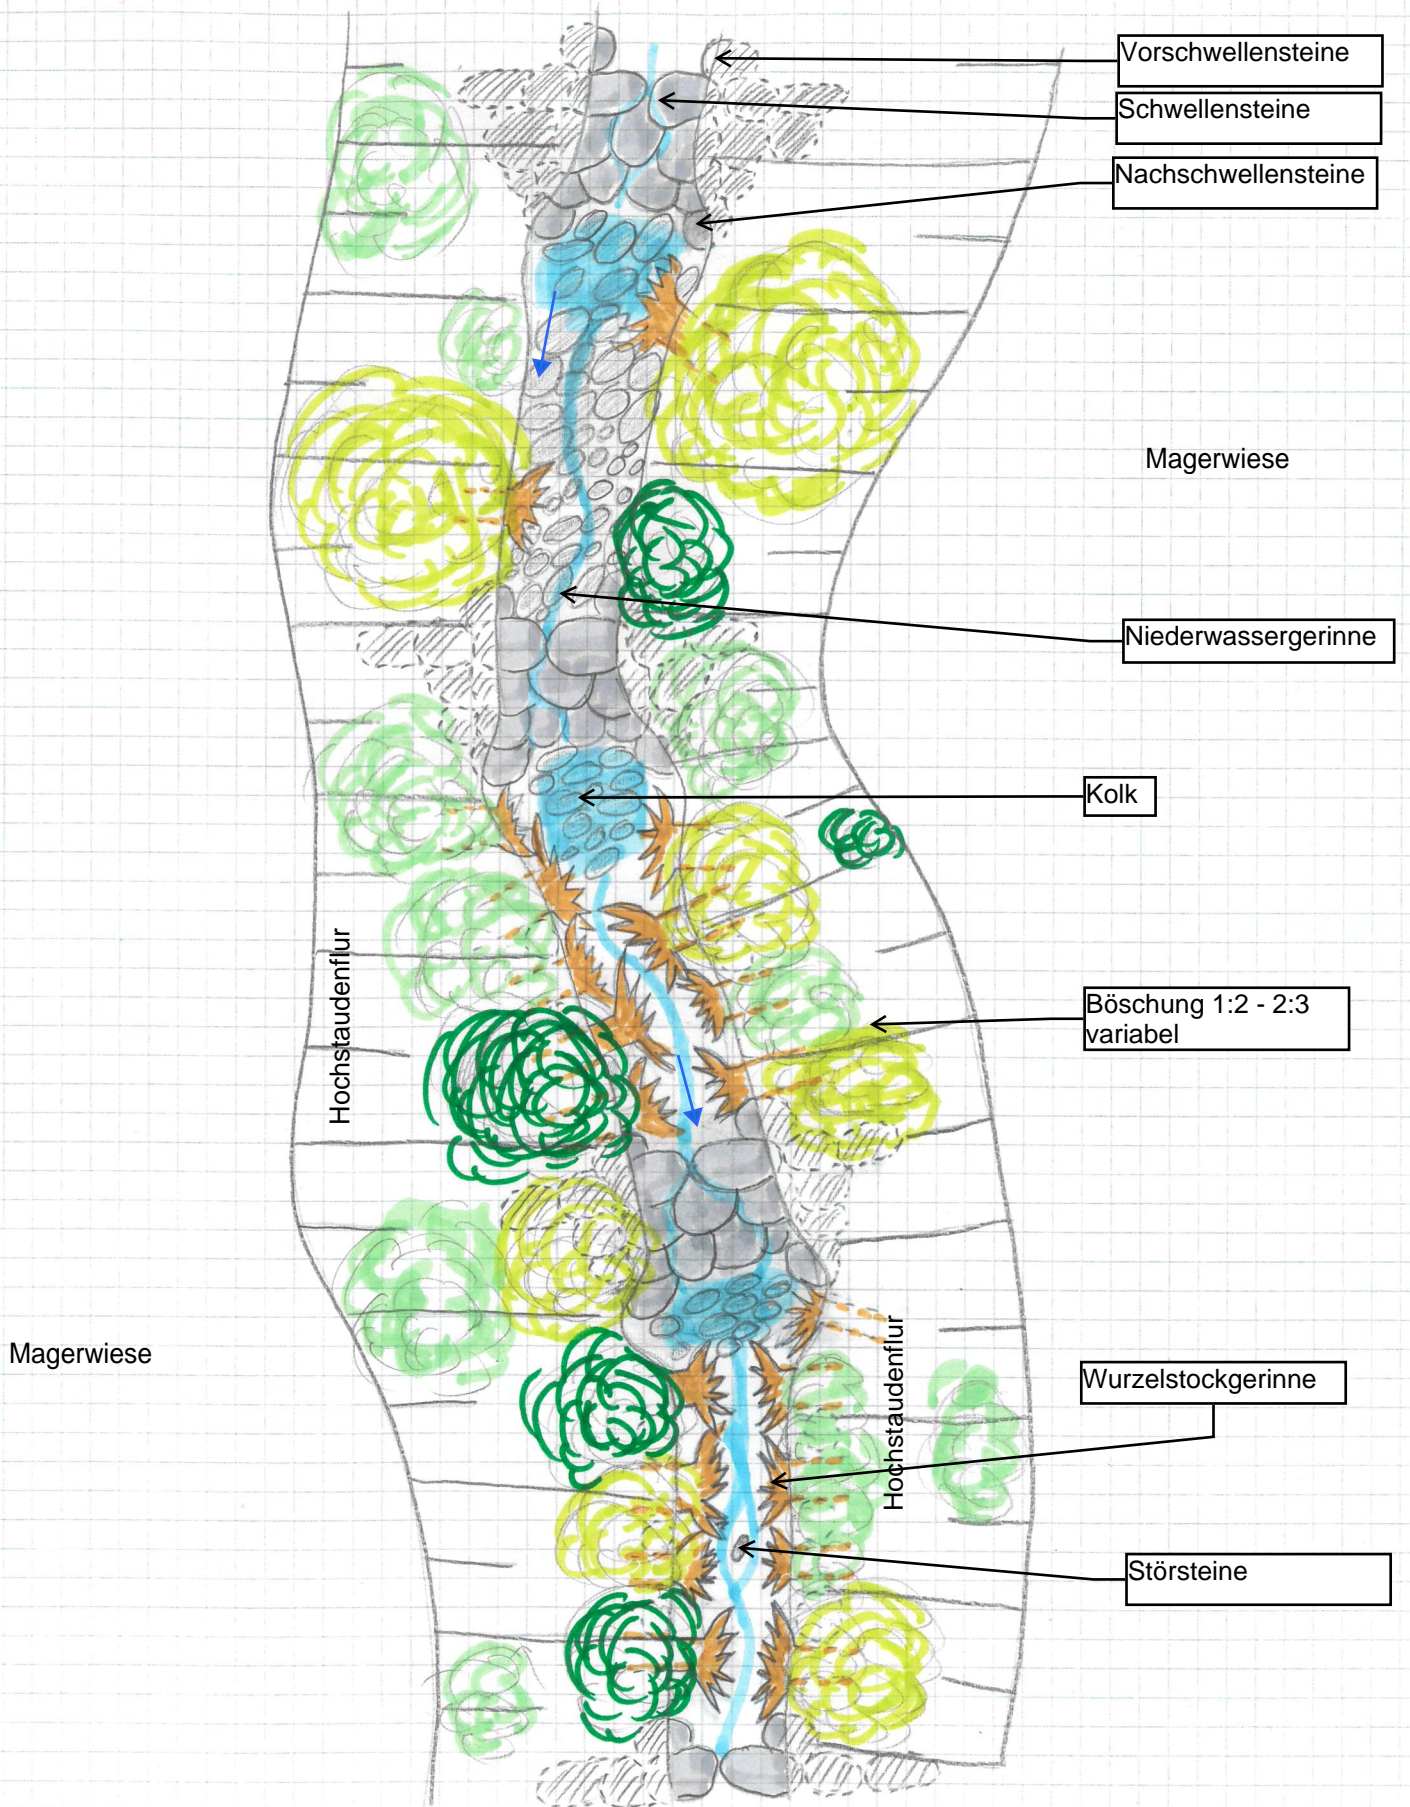

## Wurzelstockgerinne - Querschnitt, 1:50

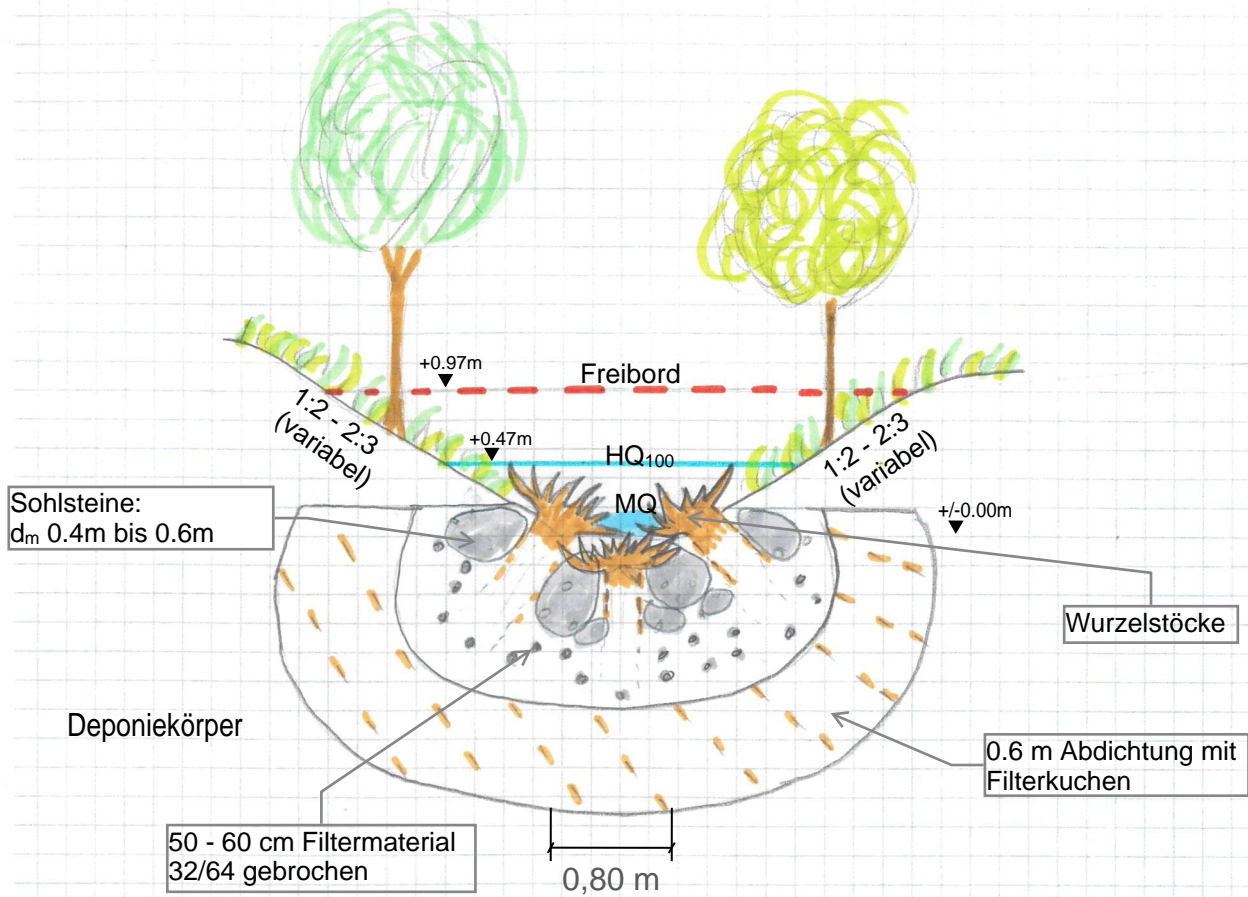

## Wurzelstockgerinne - Längsschnitt, 1:50

