Kanton St. Gallen

Gemeinde Gommiswald

Gemeinde Kaltbrunn

Sanierung des Gewässers

Deponie Hofweid, Witenlohbächli

Abschnitt (GN 10 0.651 km - 0.784 km gemäss GIS)

Längenprofil 1:100

Genehmigungsvermerke

Vom Gemeinderat Gommiswald erlassen am .....

Gemeindepräsident ..... Ratschreiber (in) .....

Vom Gemeinderat Kaltbrunn erlassen am .....

Gemeindepräsidentin ..... Ratschreiber (in) .....

Öffentlich aufgelegt vom ..... bis .....

Genehmigt vom Amt für Wasser und Energie am .....

Der Amtsleiter

.....

Ausfertigung für		Projekt Nr.	Plan Nr.	Beilage Nr.
		BK_Ing / F+K 40040 / 10122	343	

Stufe	Projektverfasser:	Erstw.	Geo.	Geopr.	Datum
Vorprojekt	Bänziger Kucher Ingenieure AS Hofstrasse 5 Postfach Uznaberg	JI	NH / JP	LB	14.11.2025
Bewilligung					
Ausführungsprojekt	Bänziger Kucher Ingenieure AS, Ausgenieurbüro, Rapperswil, Hernaldberg 29, 8640 Rapperswil	10122.343 Längenprofil 1:100 Witenlohb.			
Abschlussaufnahme		Format	30 x 210 / 0.630 m²		

Legende Schraffuren:

- Aushub, lastig
- Filtermaterial 32/64 gebrochen
- Rollschutz: Bollensteine 80/200
- Filterkuchen
- Betonbett

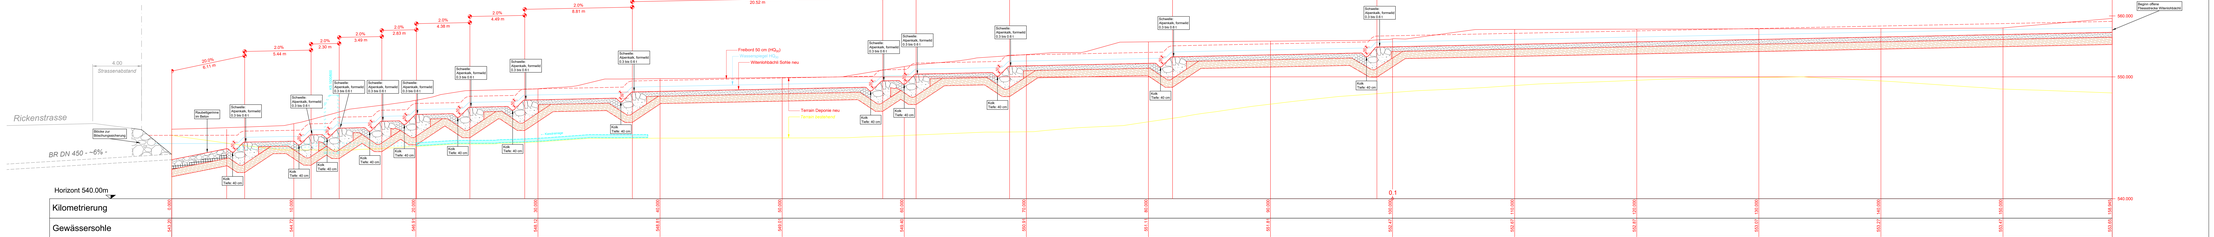
Rickenstrasse
BR DN 450 - ~6% -
4.00
Strassenabstand
Stütze zur Böschungssicherung
Einzelgegenstand im Boden
Schwelle: Hyperbolic formed 12.5m b.h.
Kulk: Tiefe: 40 cm
Kulk: Tiefe: 45 cm
Kulk: Tiefe: 40 cm
Kulk: Tiefe: 40 cm
Kulk: Tiefe: 40