



Raubettgerinne - Querschnitt, 1:20

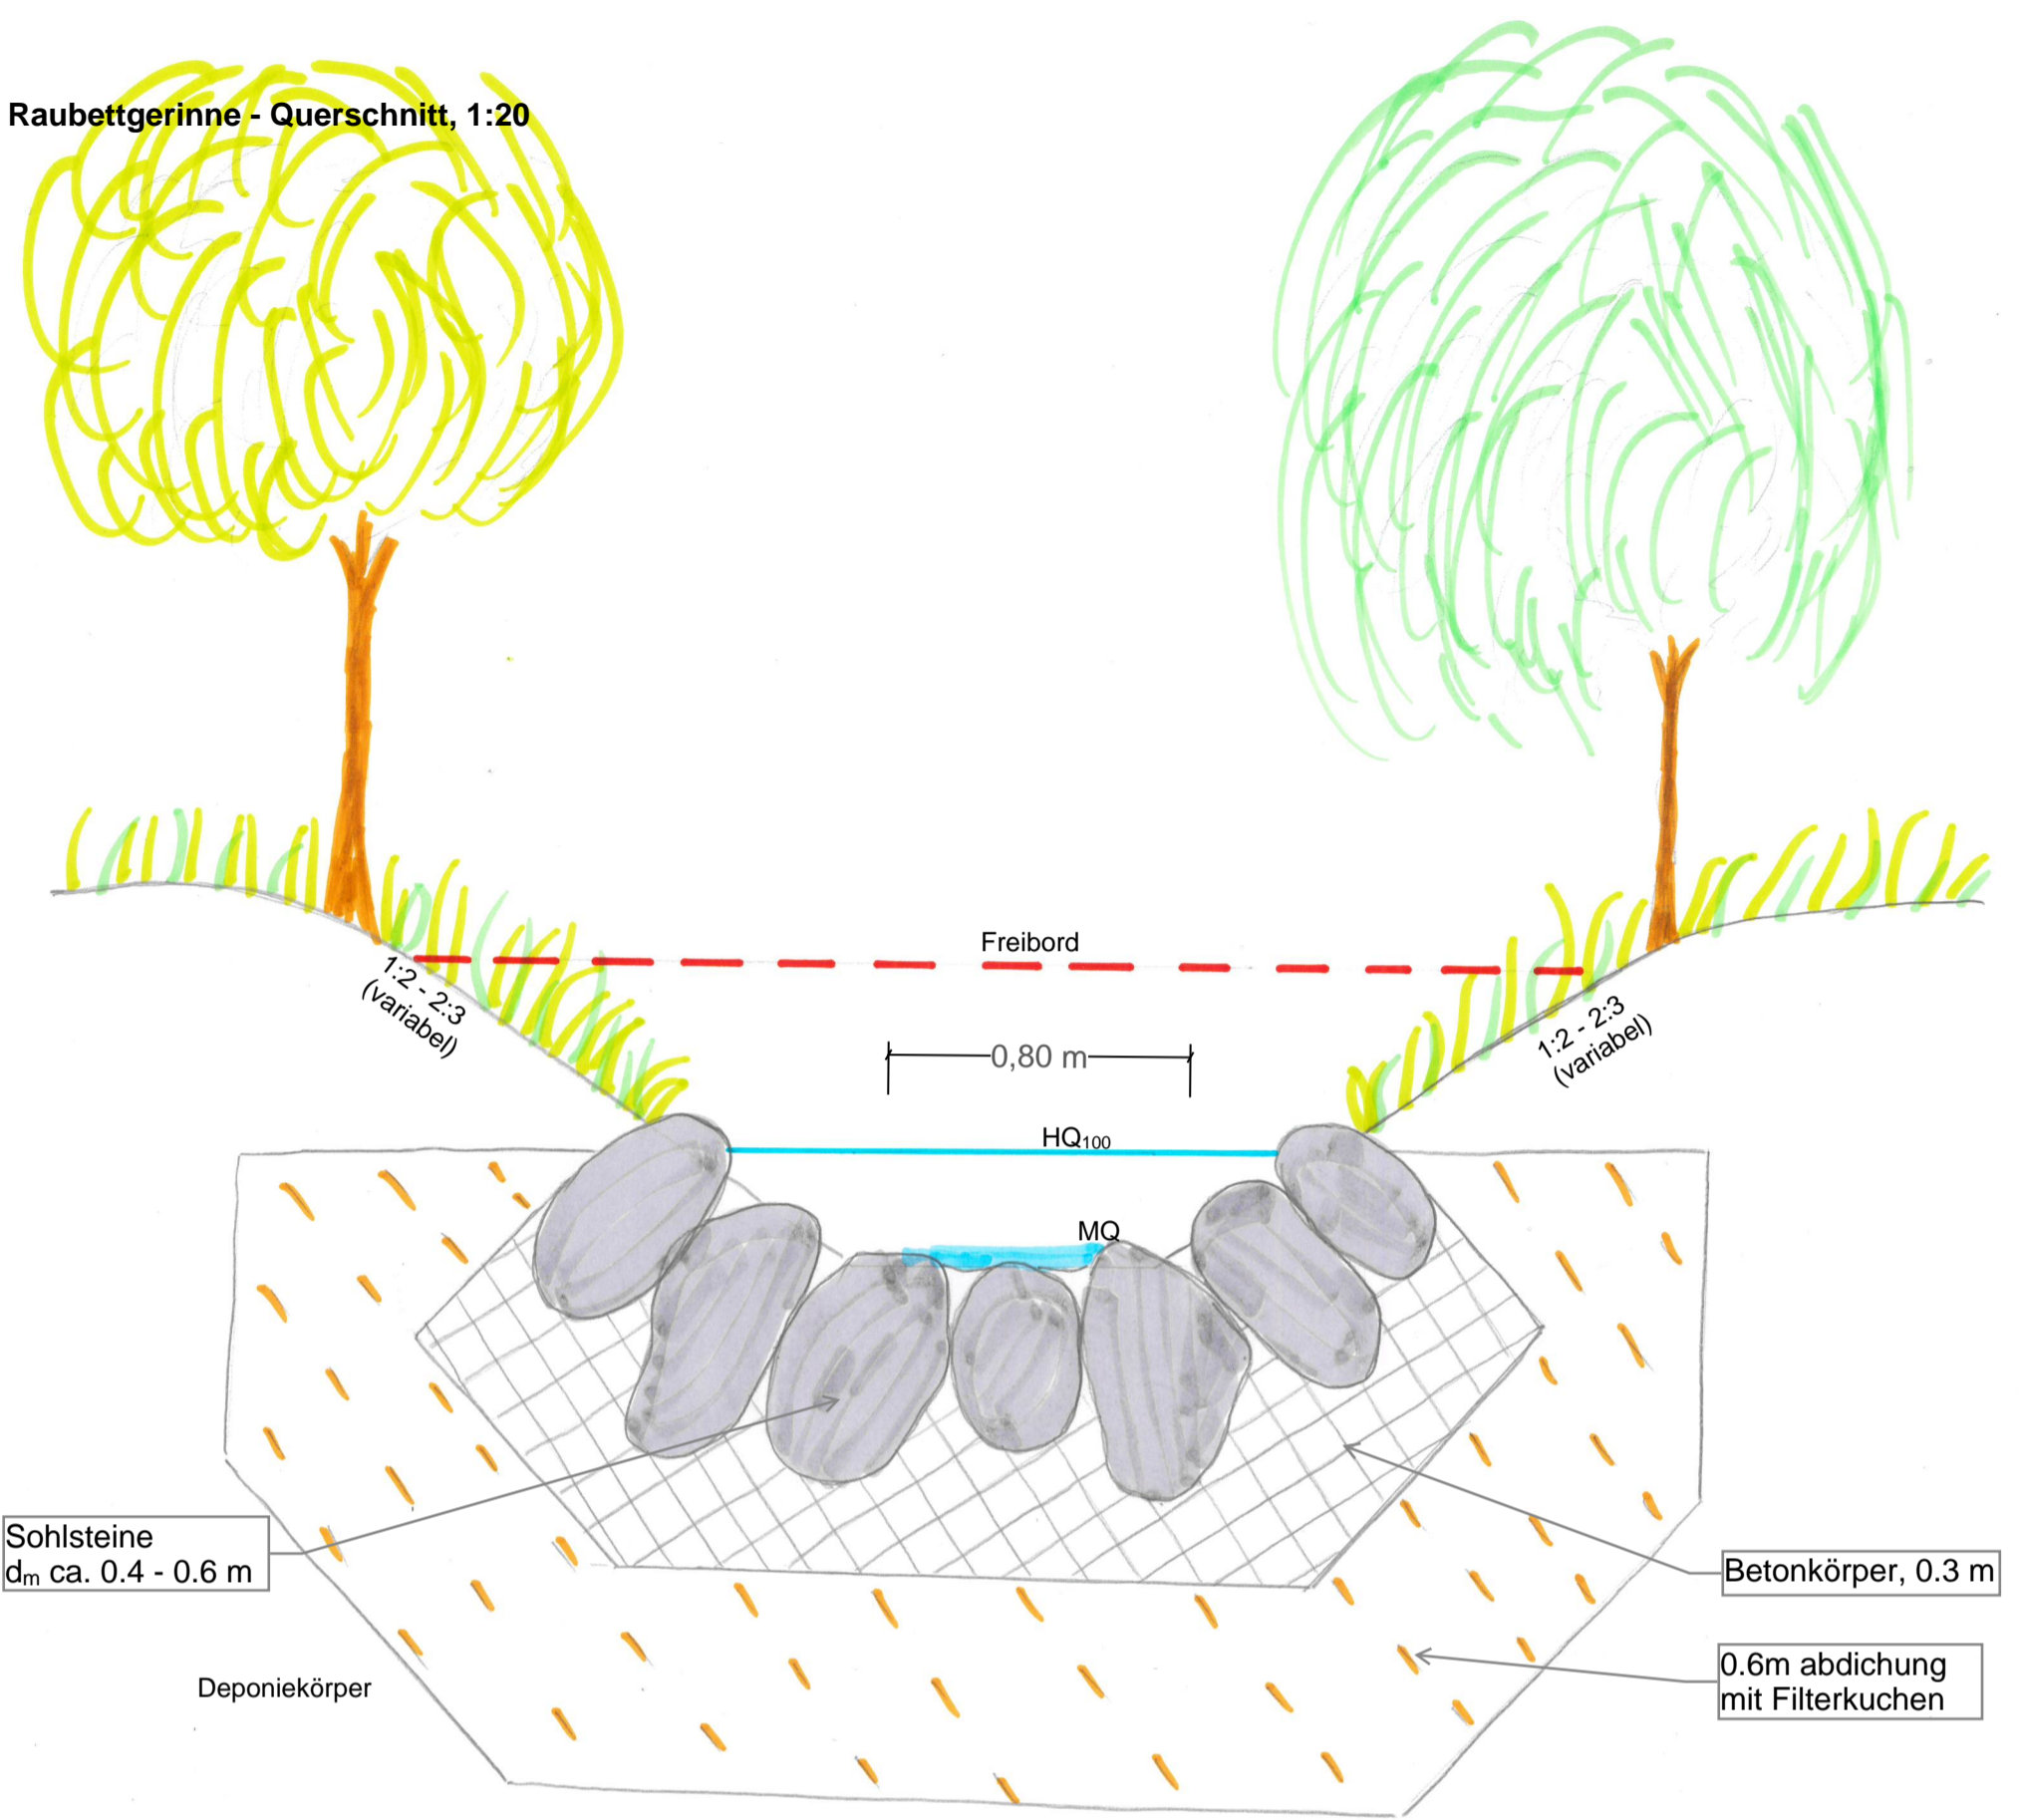


Raubettgerinne - Längsprofil, 1:20

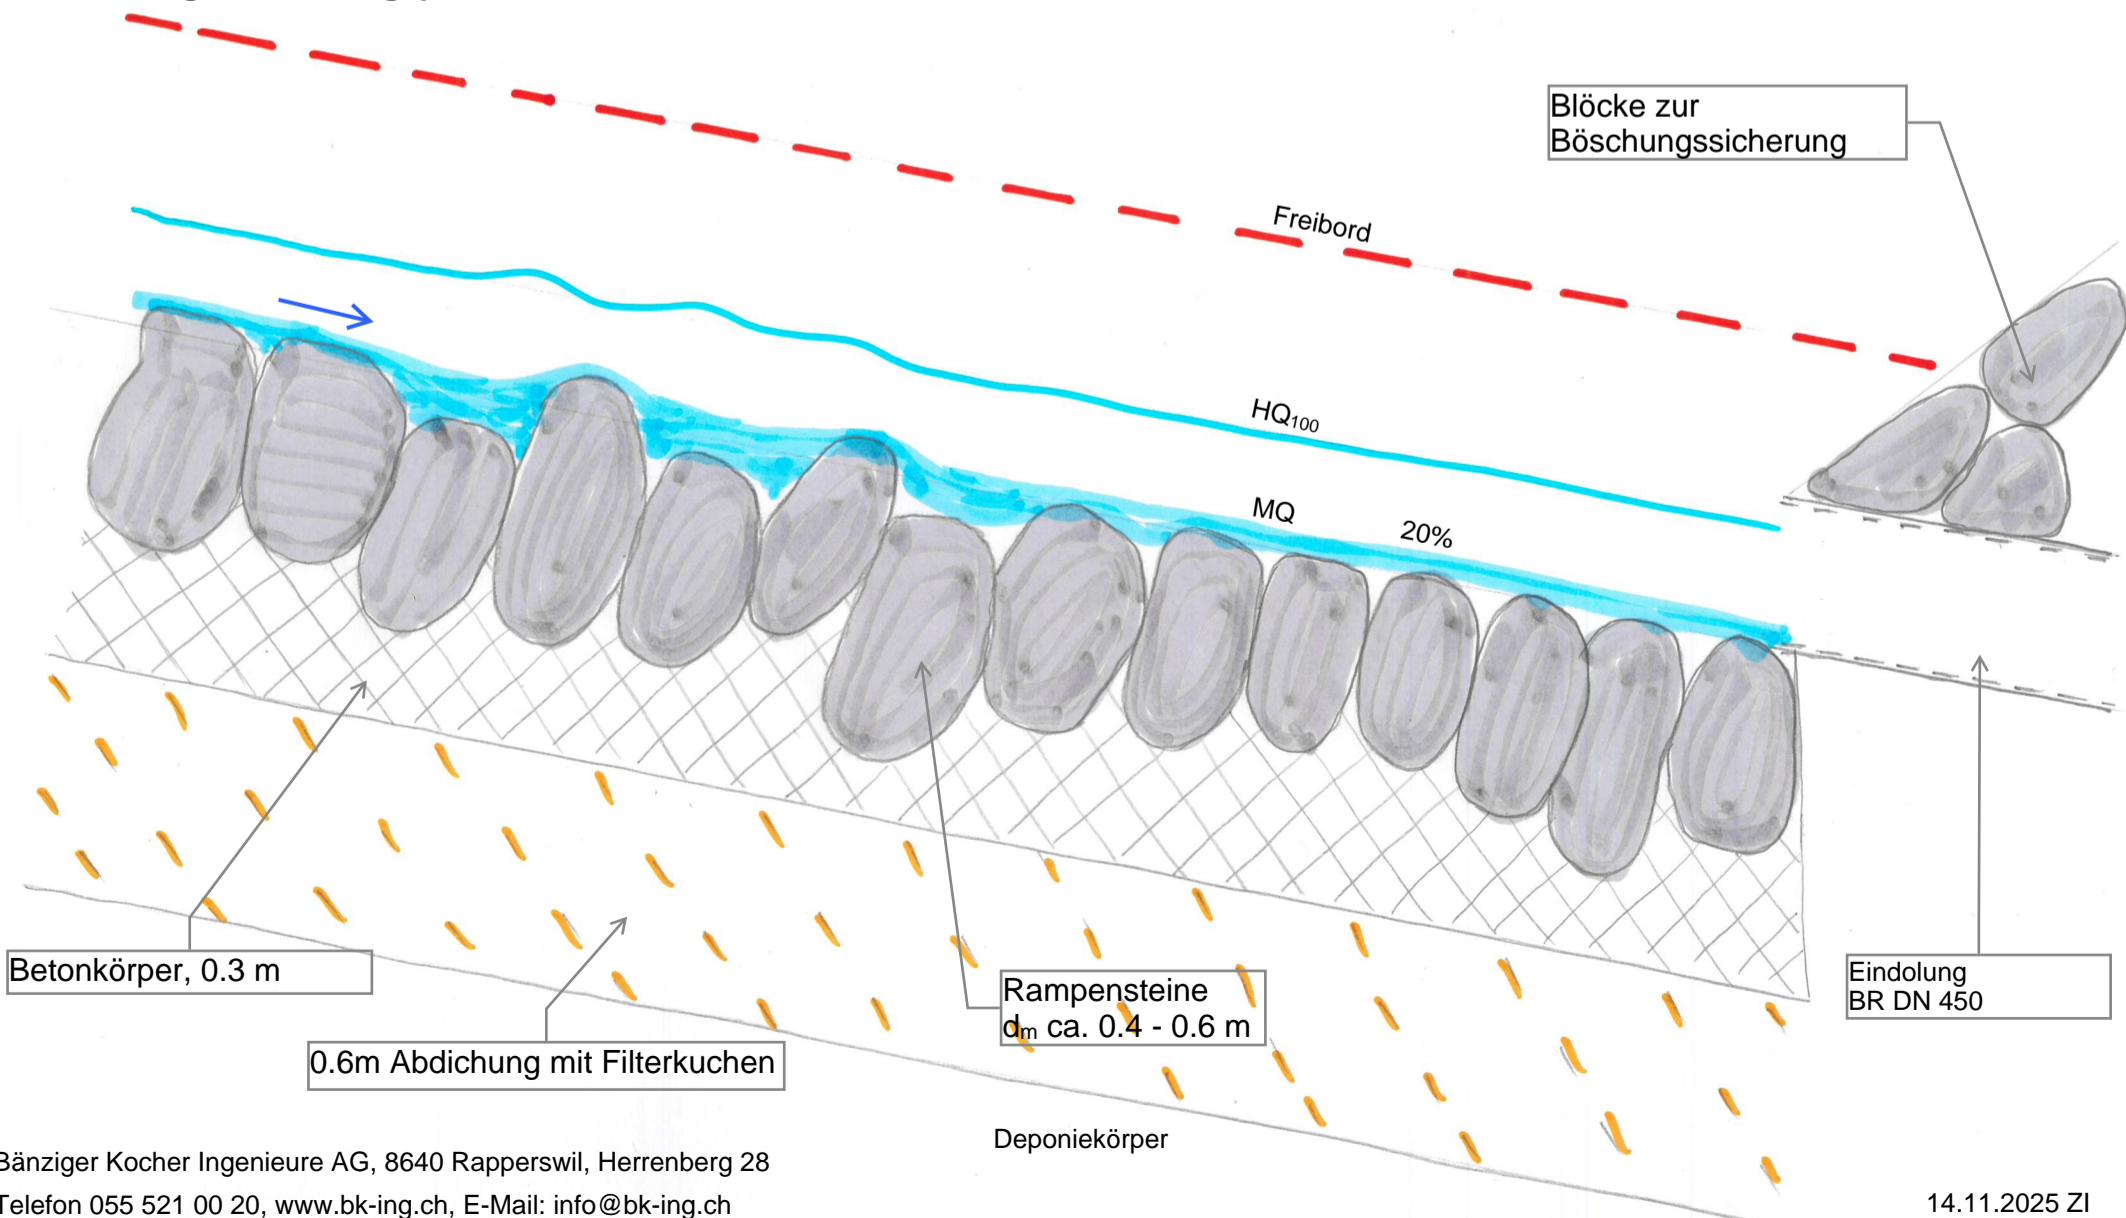

Normalie Schwellendetail: Witenlohbachli, Kaltbrunn

A-A: Längsprofil 1:20

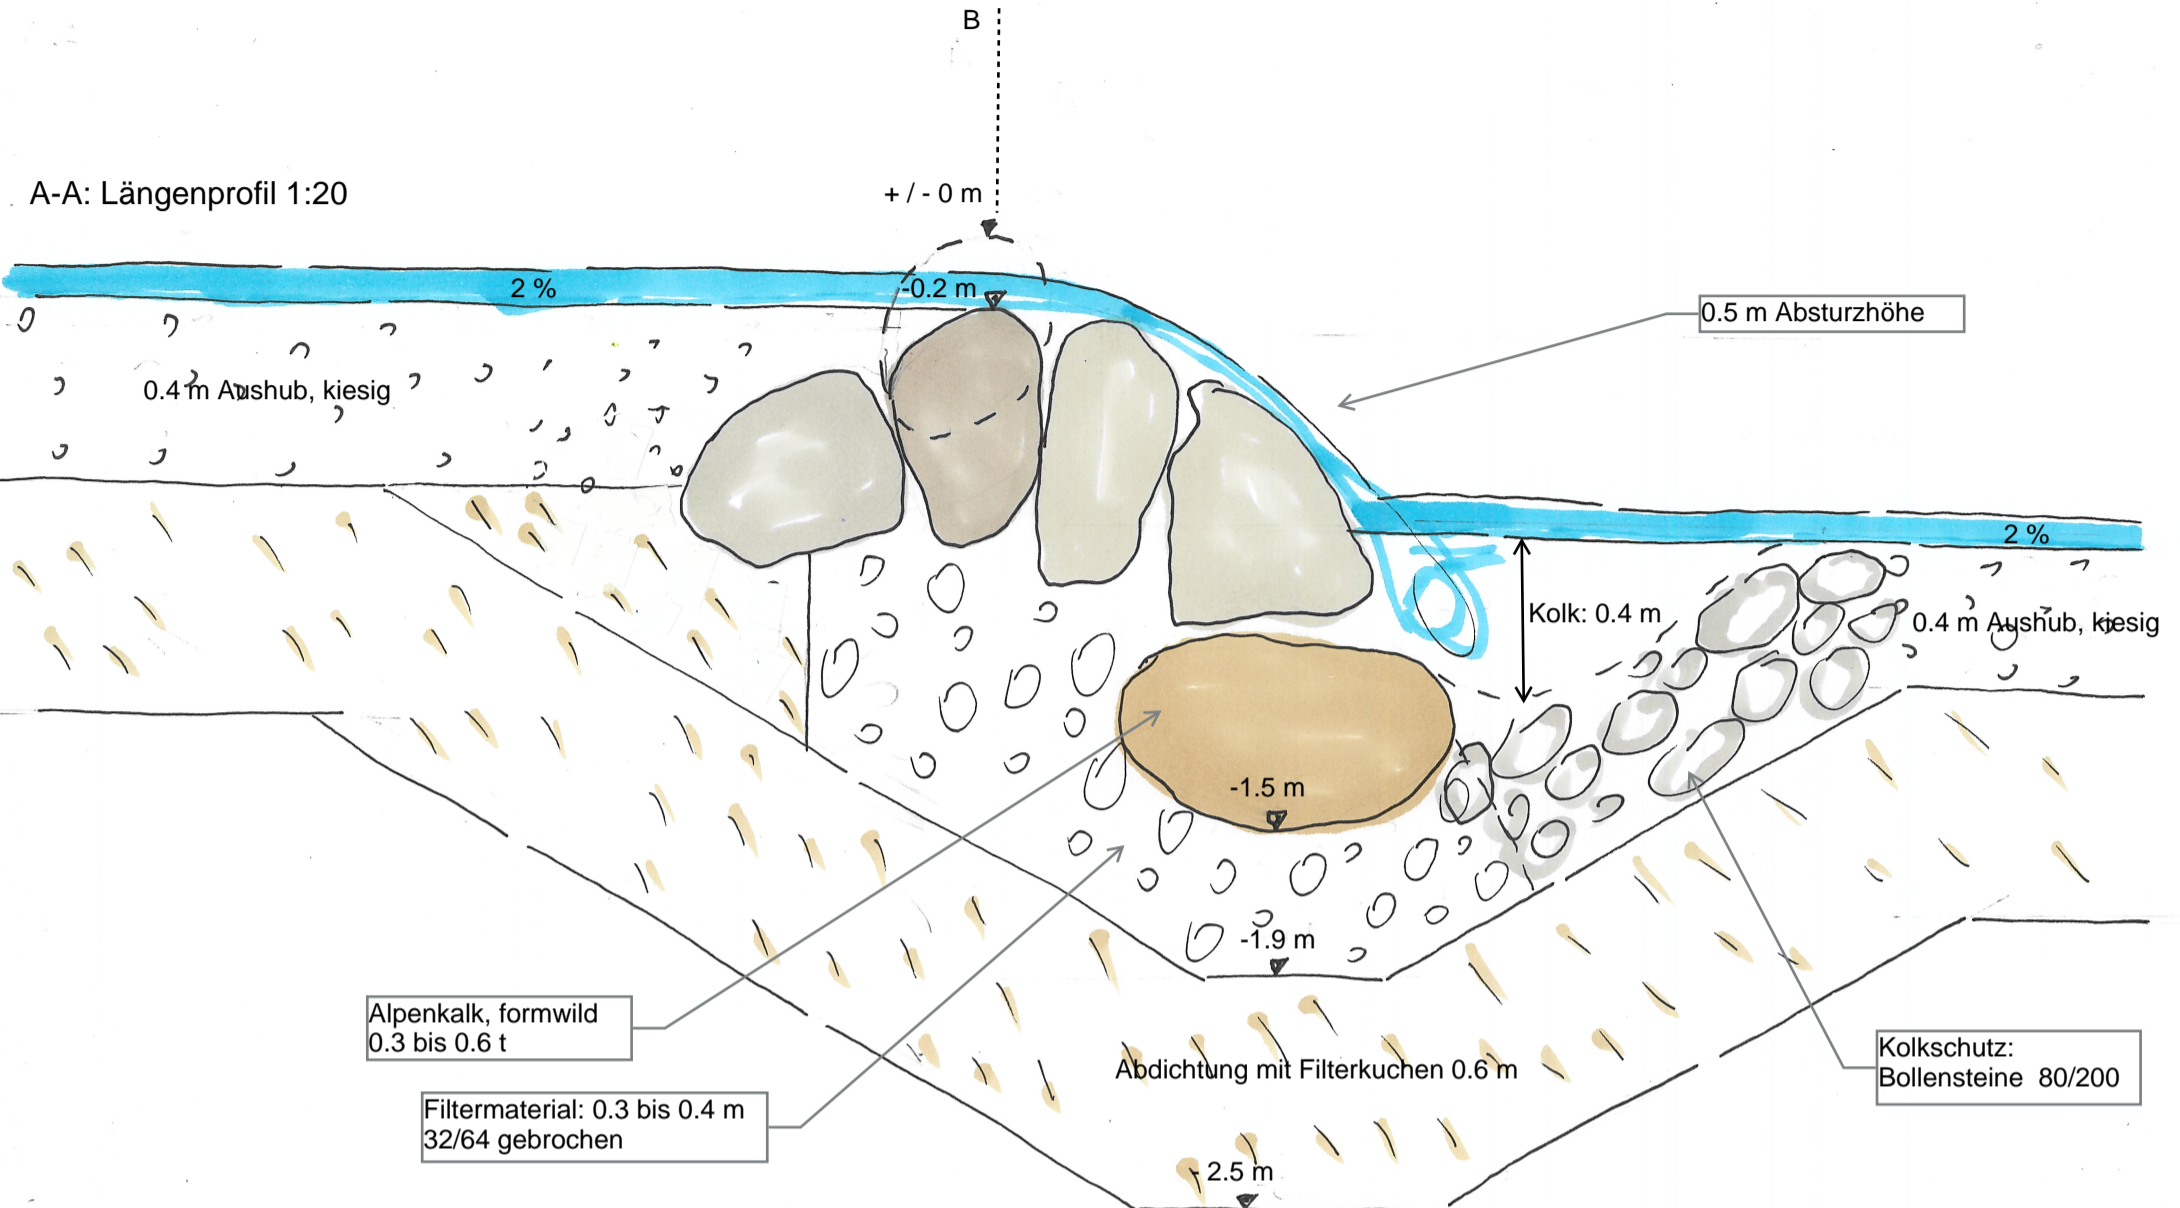

B - B: Querprofil 1:20

