

Sondernutzungsplan «Im Dorf» Besondere Bauweise nach Art. 25 PBG

Situation 1:500

Vom Gemeinderat erlassen am
Die Gemeindepräsidentin:

Der Gemeindeschreiber

Daniela Brunner-Gmür

Michael Helbling

Öffentlich aufgelegt vom

bis am

Dem fakultativen Referendum unterstellt vom

bis am

Genehmigt vom Amt für Raumentwicklung und Geoinformation am
Der Amtsleiter

Ralph Etter

Legende

Festlegung



Perimeter Sondernutzungsplan



Sektor A / Sektor B / Sektor C



Baubereich für Hauptbauten



Pflichtbaulinie



Filterschicht



Abweichende Gebäudehöhe



Adressbildende Gebäudeseite



Vorbauten gestattet



Baubereich Pergola



Kleinbauten zulässig (Lage schematisch)



Nicht unterbauter Bereich (Lage schematisch)



Bereich für private Gärten (Lage schematisch)



Koordinatenpunkte zur Definition von Baubereichen



Zu-/Wegfahrt Areal (Lage schematisch)



Ein-/Ausfahrt Tiefgarage (Lage schematisch)



Richtungspunkt Wegverbindung Velo- und Fussweg (Lage schematisch)



Richtungspunkt Wegverbindung Fussweg (Lage schematisch)



Parkierung oberirdisch (Lage schematisch)



Anbauten zum Abstellen von Zweirädern (Lage schematisch)



Entsorgungsstelle (Lage schematisch)



Kinderspielplatz (Lage schematisch)



Notfallzufahrt (Lage schematisch)



Notfallzufahrt (Lage schematisch)

Informationsinhalt



Gebäude Abbruch




Gebäude Erhalt



Massangaben (in Meter)



Massangaben (in Meter)

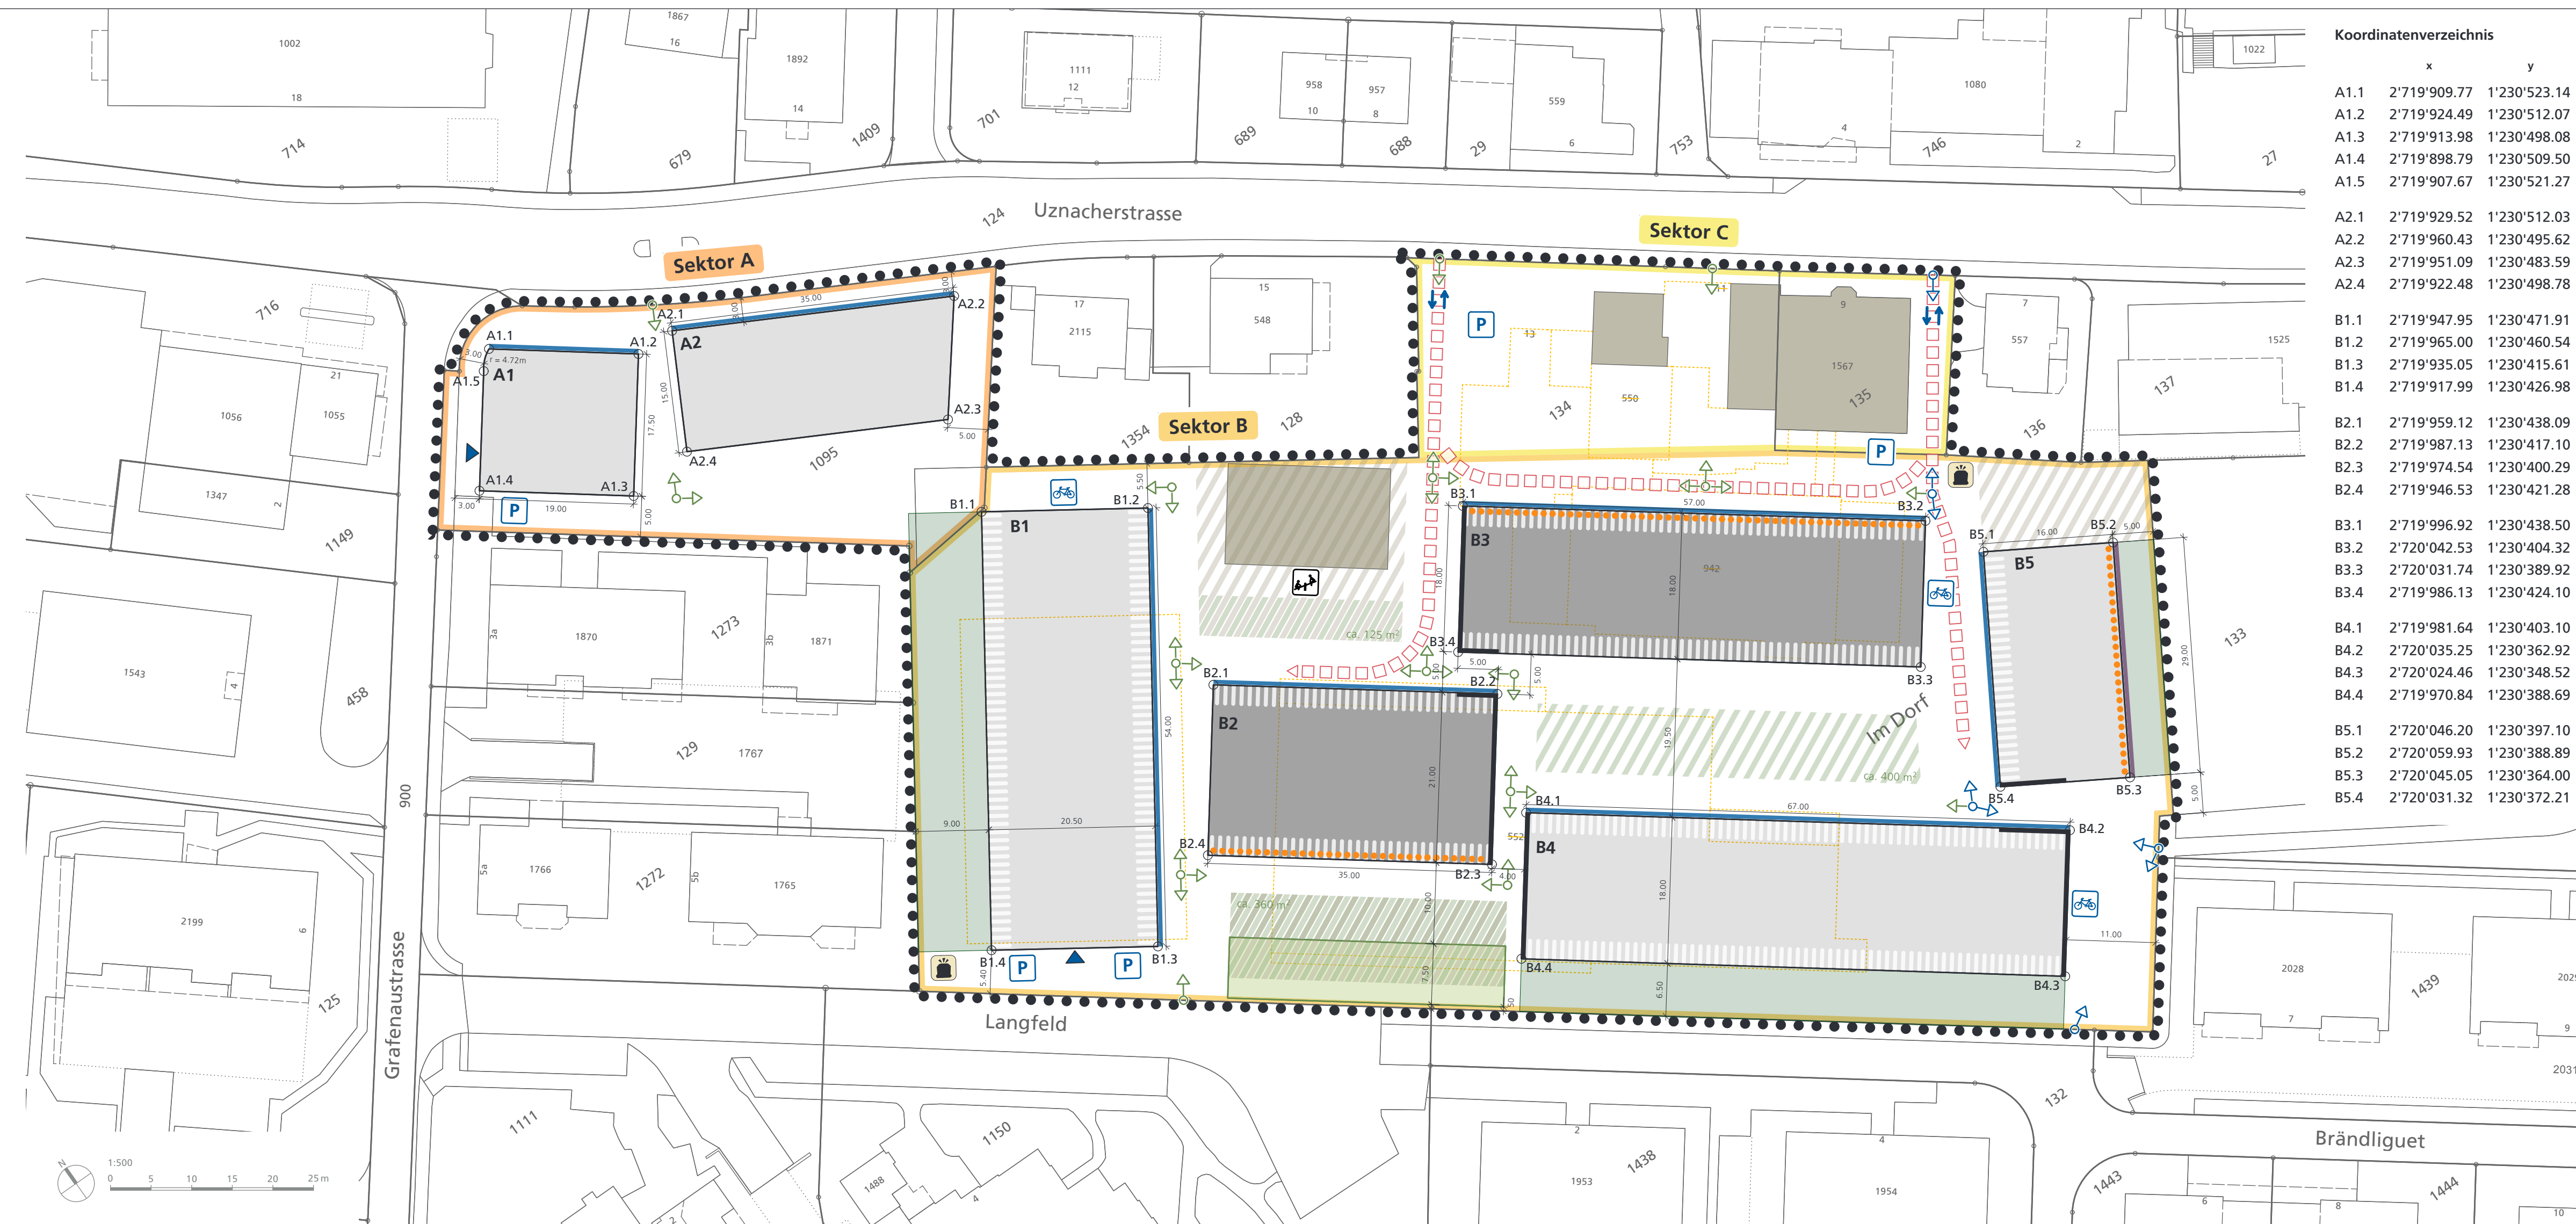

Koordinatenverzeichnis

	x	y
A1.1	2'719'909.77	1'230'523.14
A1.2	2'719'924.49	1'230'512.07
A1.3	2'719'913.98	1'230'498.08
A1.4	2'719'898.79	1'230'509.50
A1.5	2'719'907.67	1'230'521.27
A2.1	2'719'929.52	1'230'512.03
A2.2	2'719'960.43	1'230'495.62
A2.3	2'719'951.09	1'230'483.59
A2.4	2'719'922.48	1'230'498.78
B1.1	2'719'947.95	1'230'471.91
B1.2	2'719'965.00	1'230'460.54
B1.3	2'719'935.05	1'230'415.61
B1.4	2'719'917.99	1'230'426.98
B2.1	2'719'959.12	1'230'438.09
B2.2	2'719'987.13	1'230'417.10
B2.3	2'719'974.54	1'230'400.29
B2.4	2'719'946.53	1'230'421.28
B3.1	2'719'996.92	1'230'438.50
B3.2	2'720'042.53	1'230'404.32
B3.3	2'720'031.74	1'230'389.92
B3.4	2'719'986.13	1'230'424.10
B4.1	2'719'981.64	1'230'403.10
B4.2	2'720'035.25	1'230'362.92
B4.3	2'720'024.46	1'230'348.52
B4.4	2'719'970.84	1'230'388.69
B5.1	2'720'046.20	1'230'397.10
B5.2	2'720'059.93	1'230'388.89
B5.3	2'720'045.05	1'230'364.00
B5.4	2'720'031.32	1'230'372.21