

**Sondernutzungsplan
Deponie Hofweid, Gommiswald / Kaltbrunn
Deponie Typ A (unverschmutzter Aushub gemäss VVEA)**

Sondernutzungsplan nach Art. 23 Abs. 1 Bst. c) Ziff. 4 PBG
Mit Baubewilligung nach Art. 24 PBG

Ausgangszustand 1:1'000

Vom Gemeinderat Gommiswald erlassen am

Der Gemeindepräsident: Der Gemeinderatsschreiber:

Vom Gemeinderat Kaltbrunn erlassen am

Der Gemeindepräsidentin: Der Gemeinderatsschreiber:

Öffentlich aufgelegt vom bis

Genehmigt vom Amt für Raumentwicklung und Geoinformation am

Der Amtsleiter:

Die Gesuchstellerin: Johann Müller AG Allmeindstrasse 11 8716 Schmerikon	Die Projektverfasser: Frei + Krauer AG Mythenstrasse 17 8640 Rapperswil-Jona
--	--

Johann Müller AG
Deponie Hofweid, Gommiswald / Kaltbrunn
Situation Ausgangszustand 1:1'000

Auflageprojekt

F+K Frei + Krauer AG | Ingenieurbüro für Wasserversorgung und Tiefbau | frei-krauer.ch
Mythenstrasse 17 | 8640 Rapperswil | T 055 220 00 90 | fb@frei-krauer.ch
Zweigbüro Uznach | Im Zöbbl 1h | 8730 Uznach

Format: 60 x 84 Datum / Gez: 14.11.2025 / ZF
Kom.: 10122 Geprüft: Ba Plan-Nr.: 10122-312


Legende :

Festlegungen

- Planungsperimeter
- Deponieperimeter

Hinweise

- Höhenlinien bestehend
- Gemeindegrenze
- best. Strasse
- best. Gebäude
- Wald
- bestockte Fläche
- Gewässer (offener / unterirdischer Verlauf)

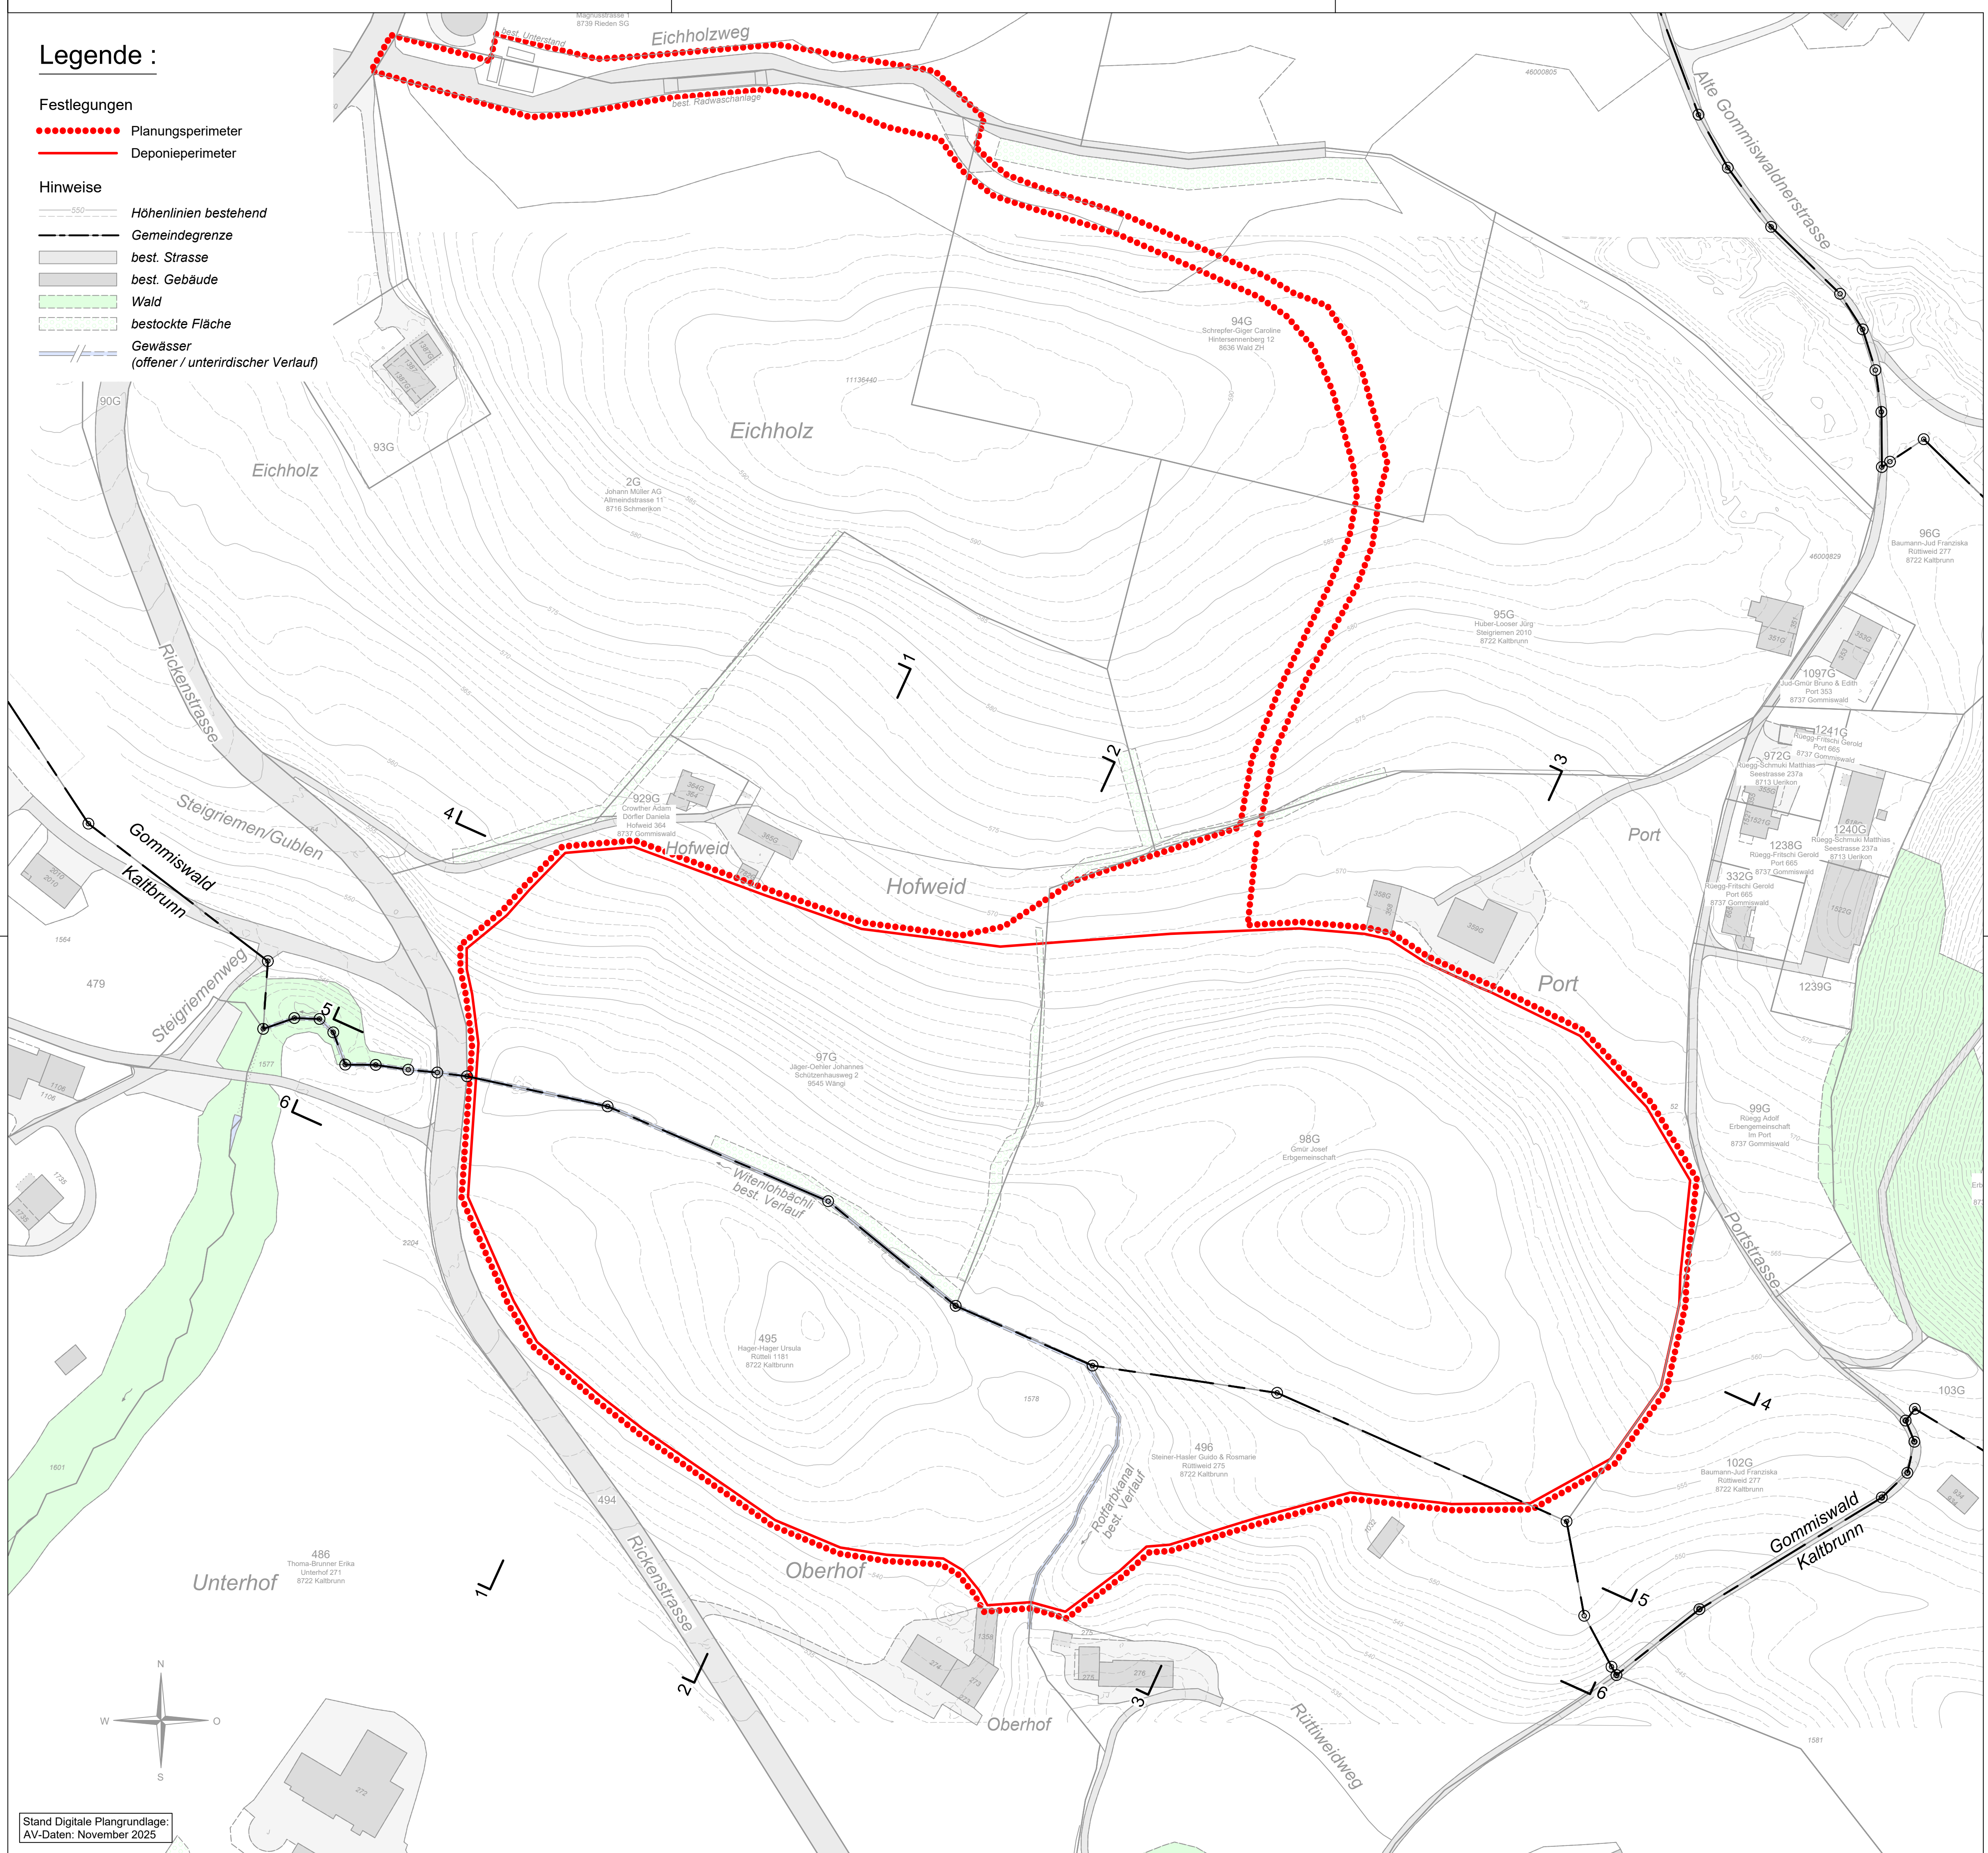

Stand Digitale Plangrundlage:
AV-Daten: November 2025