
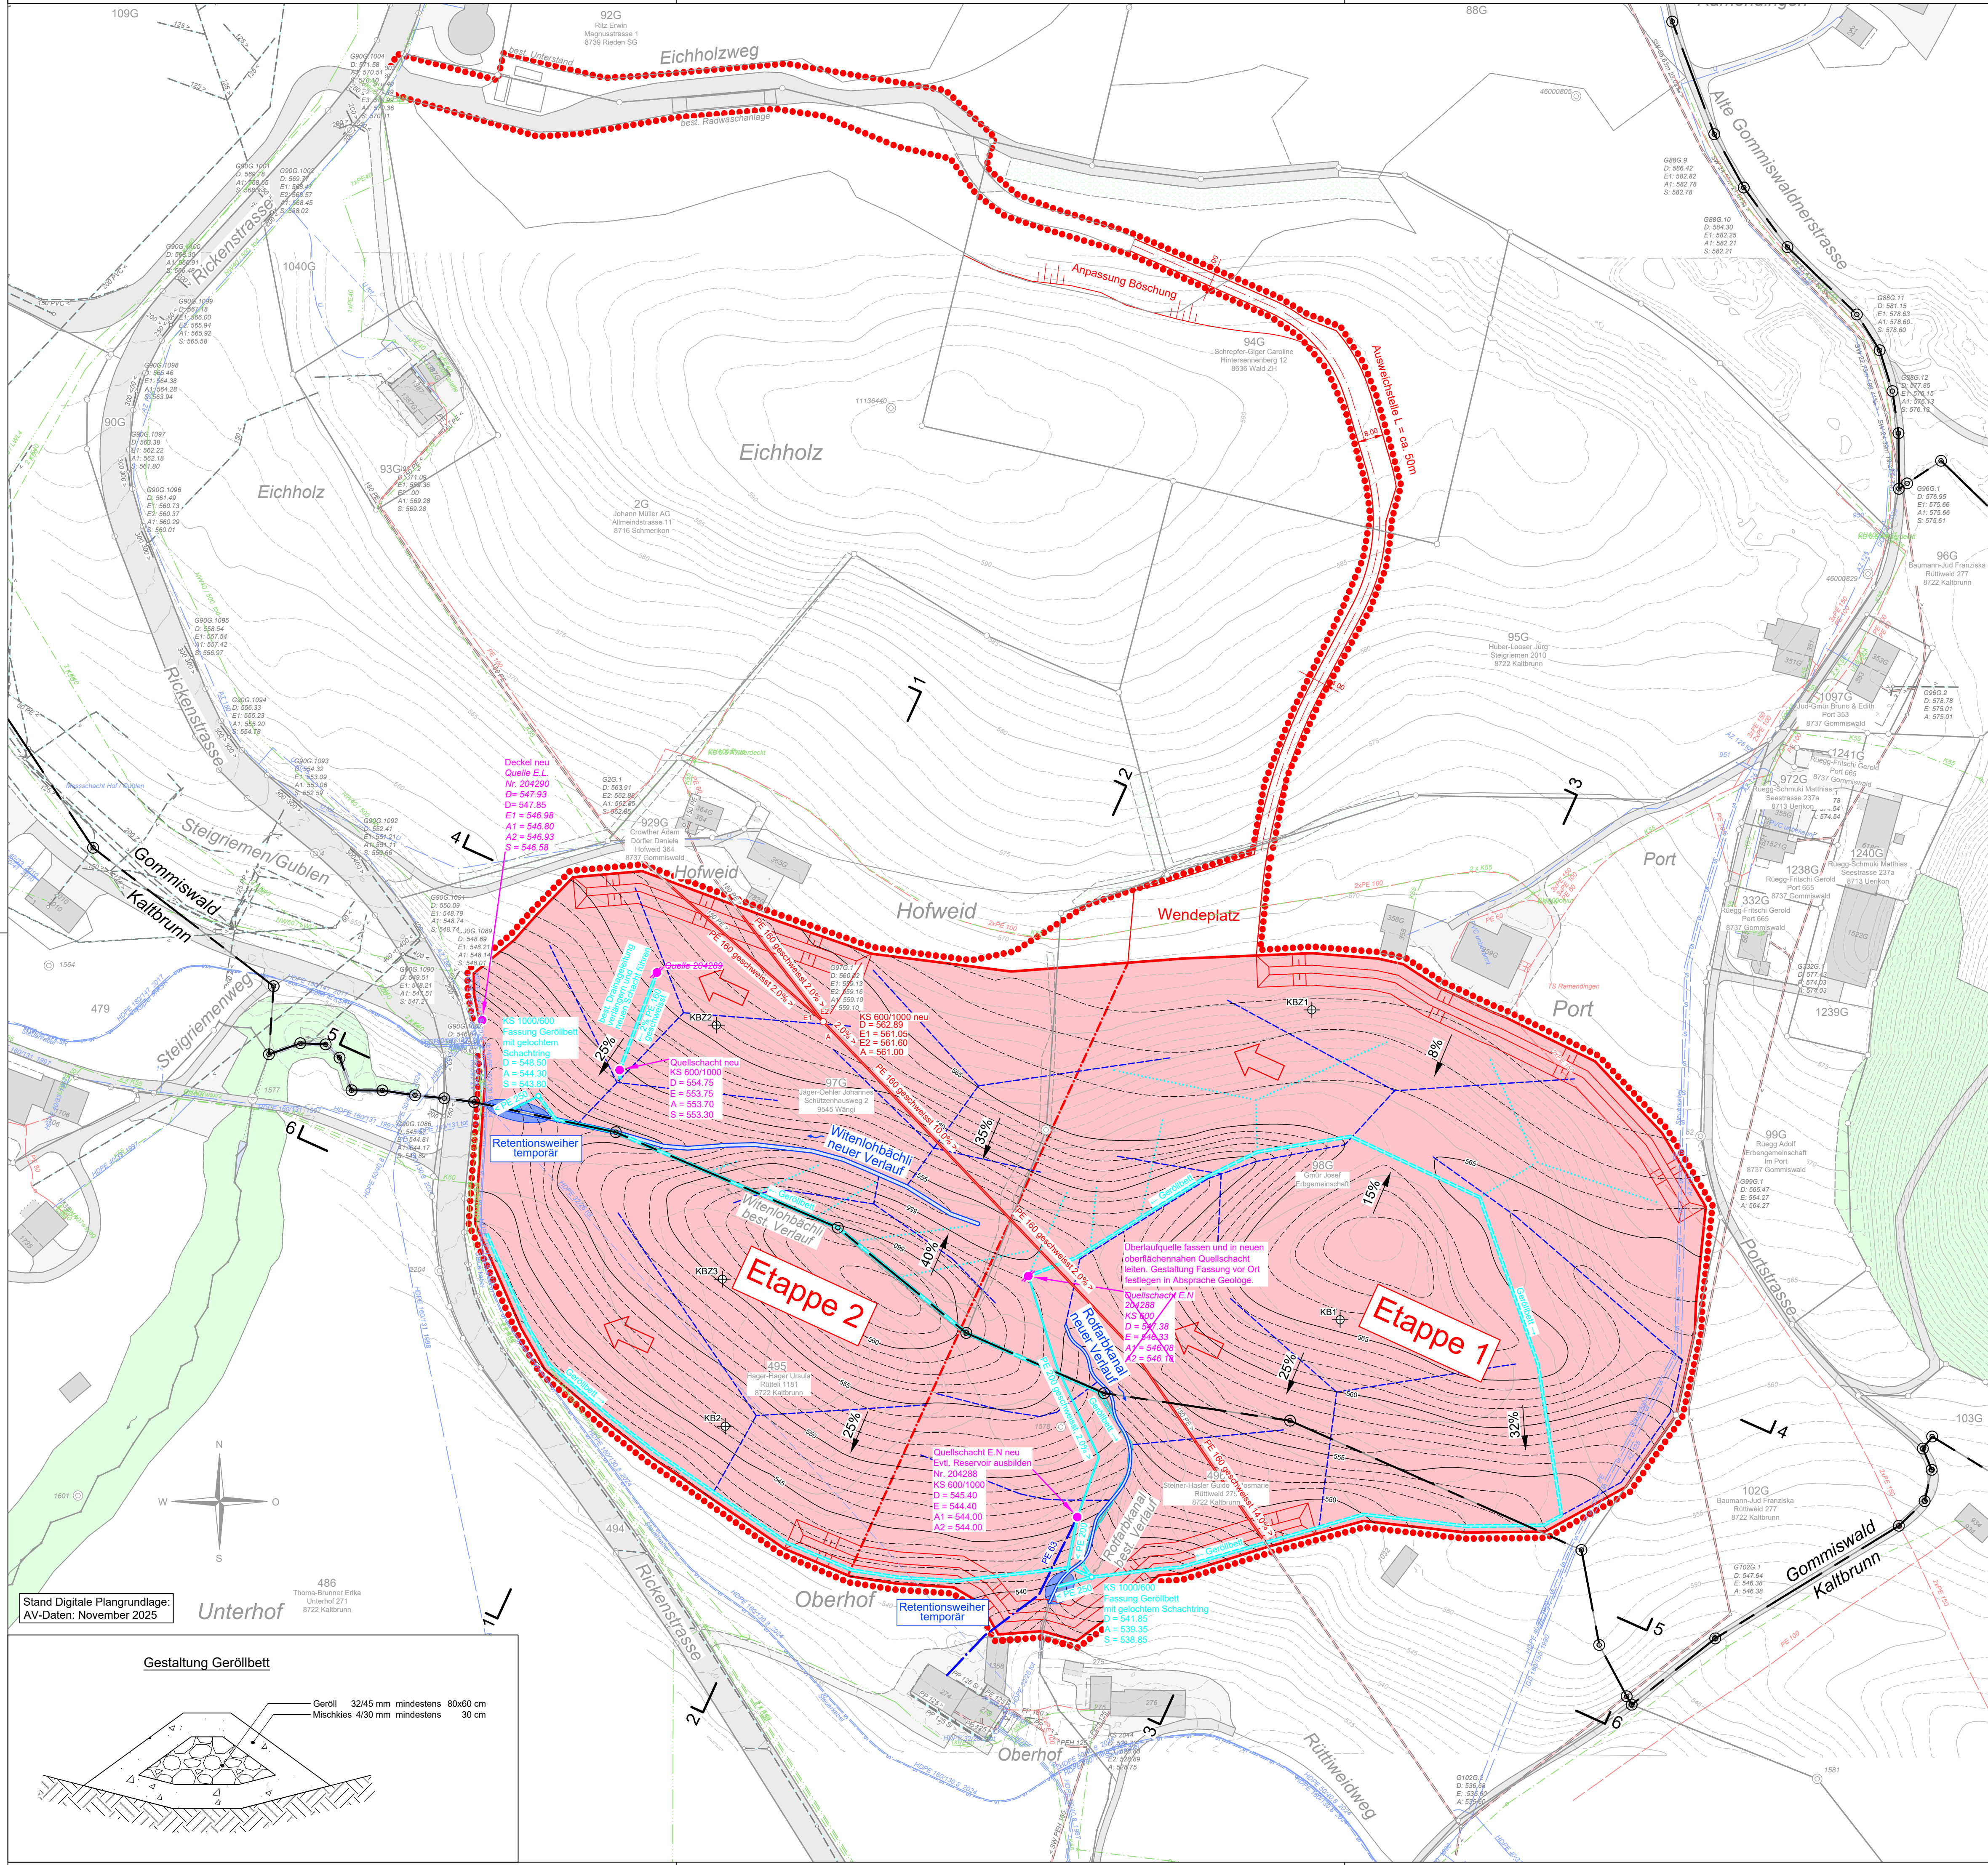


Legende Werkleitungen:

	bestehend (Stand Monat / Jahr)	projektiert	aufheben
Wasser			
Schmutzabwasser			
Regenabwasser			
Mischabwasser			
Gas			
Fernwärme			
Elektrizität / Kabelblock			
Telefon / Kabelblock			
Kabelfernsehen			
Steuerkabel Wasser			
Steuerkabel Fernwärme			

Legende Deponieplan:

Festlegungen	
	Planungsperimeter
	Deponieperimeter
	Etappengrenze
	Lärm- und Sichtschutzdamm
	Transportpiste
	Deponierichtung
	Gewässer neu
	Retentionsweiher temporär
	Höhenlinie neu
	Basisentwässerung Deponiesohle mit Geröllbett neu
	Hangwasseranstritte (lokale Nassstellen) bei Bedarf Kiesdrainage fassen und in basales Geröllbett leiten
	Oberflächenentwässerung bei Bedarf mit Sickerleitung PP-Si 125 neu
	Piezometer
Hinweise	
	Höhenlinien bestehend
	Gemeindegrenze
	best. Strasse
	best. Gebäude
	Wald
	bestockte Fläche
	Gewässer (offener / unterirdischer Verlauf)
	Quelle

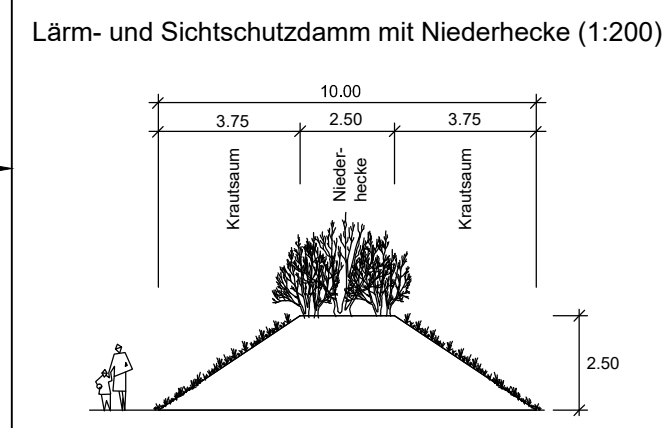

Johann Müller AG
 Deponie Hofweid, Gommiswald / Kaltbrunn
 Situation Werkleitungen 1:1'000

Auflageprojekt

F+K Frei + Krauer AG | Ingenieurbüro für Wasserversorgung und Tiefbau | frei-krauer.ch
 Mythenstrasse 17 | 8640 Rapperswil | T 052 220 00 90 | fb@frei-krauer.ch
 Zweigbüro Uznach | Im Zöbbl 1h | 8730 Uznach

Format: 60 x 84
 Kom.: 10122

Datum / Gez.: 14.11.2025 / ZF
 Geprüft: Ba

Plan-Nr.: 10122-321

