


Punkt Tabelle			
Punkt #	Höhe	Hochwert	Rechtswert
1	543.930	1231522.9175	2720042.5929
2	551.960	1231601.5056	2720042.1967
3	560.210	1231631.7305	2720073.3723
4	562.360	1231633.6244	2720095.0446
5	566.420	1231607.6794	2720167.1347
6	568.360	1231602.0780	2720211.0312
7	568.790	1231606.1603	2720264.9671
8	568.110	1231606.1331	2720326.2904
9	567.490	1231596.7124	2720346.2986
10	568.590	1231573.8518	2720394.4534
11	566.080	1231528.1266	2720429.2667
12	559.950	1231462.7070	2720419.9260
13	553.820	1231426.0845	2720378.7227
14	549.770	1231429.4587	2720321.7582
15	541.230	1231412.3394	2720257.2695
16	536.960	1231391.7723	2720231.6092
17	538.270	1231393.7932	2720206.9521
18	540.640	1231408.5823	2720192.9861
19	541.030	1231420.7337	2720139.7629
20	540.990	1231477.0899	2720064.4610
21	551.870	1231547.1668	2720117.3846
22	553.990	1231528.9156	2720187.1062
23	562.400	1231501.0168	2720174.3576
24	555.950	1231506.5914	2720229.8471
25	549.250	1231453.3043	2720248.5858
26	568.600	1231513.3623	2720324.0535
27	565.450	1231548.0502	2720339.6034
28	573.170	1231640.1570	2720289.5733
29	580.800	1231700.7451	2720311.7635
30	586.200	1231743.7147	2720326.7881
31	588.100	1231805.5981	2720302.0889
32	583.000	1231830.3694	2720249.0945
33	544.100	1231558.8032	2720052.8836
34	548.850	1231550.7659	2720089.5651
35	552.710	1231543.0189	2720158.2720
36	553.650	1231522.8326	2720200.5008
37	535.910	1231403.7740	2720222.9823
38	543.460	1231430.1799	2720237.9218
39	551.270	1231469.6535	2720241.8601
40	553.900	1231490.6929	2720228.1385

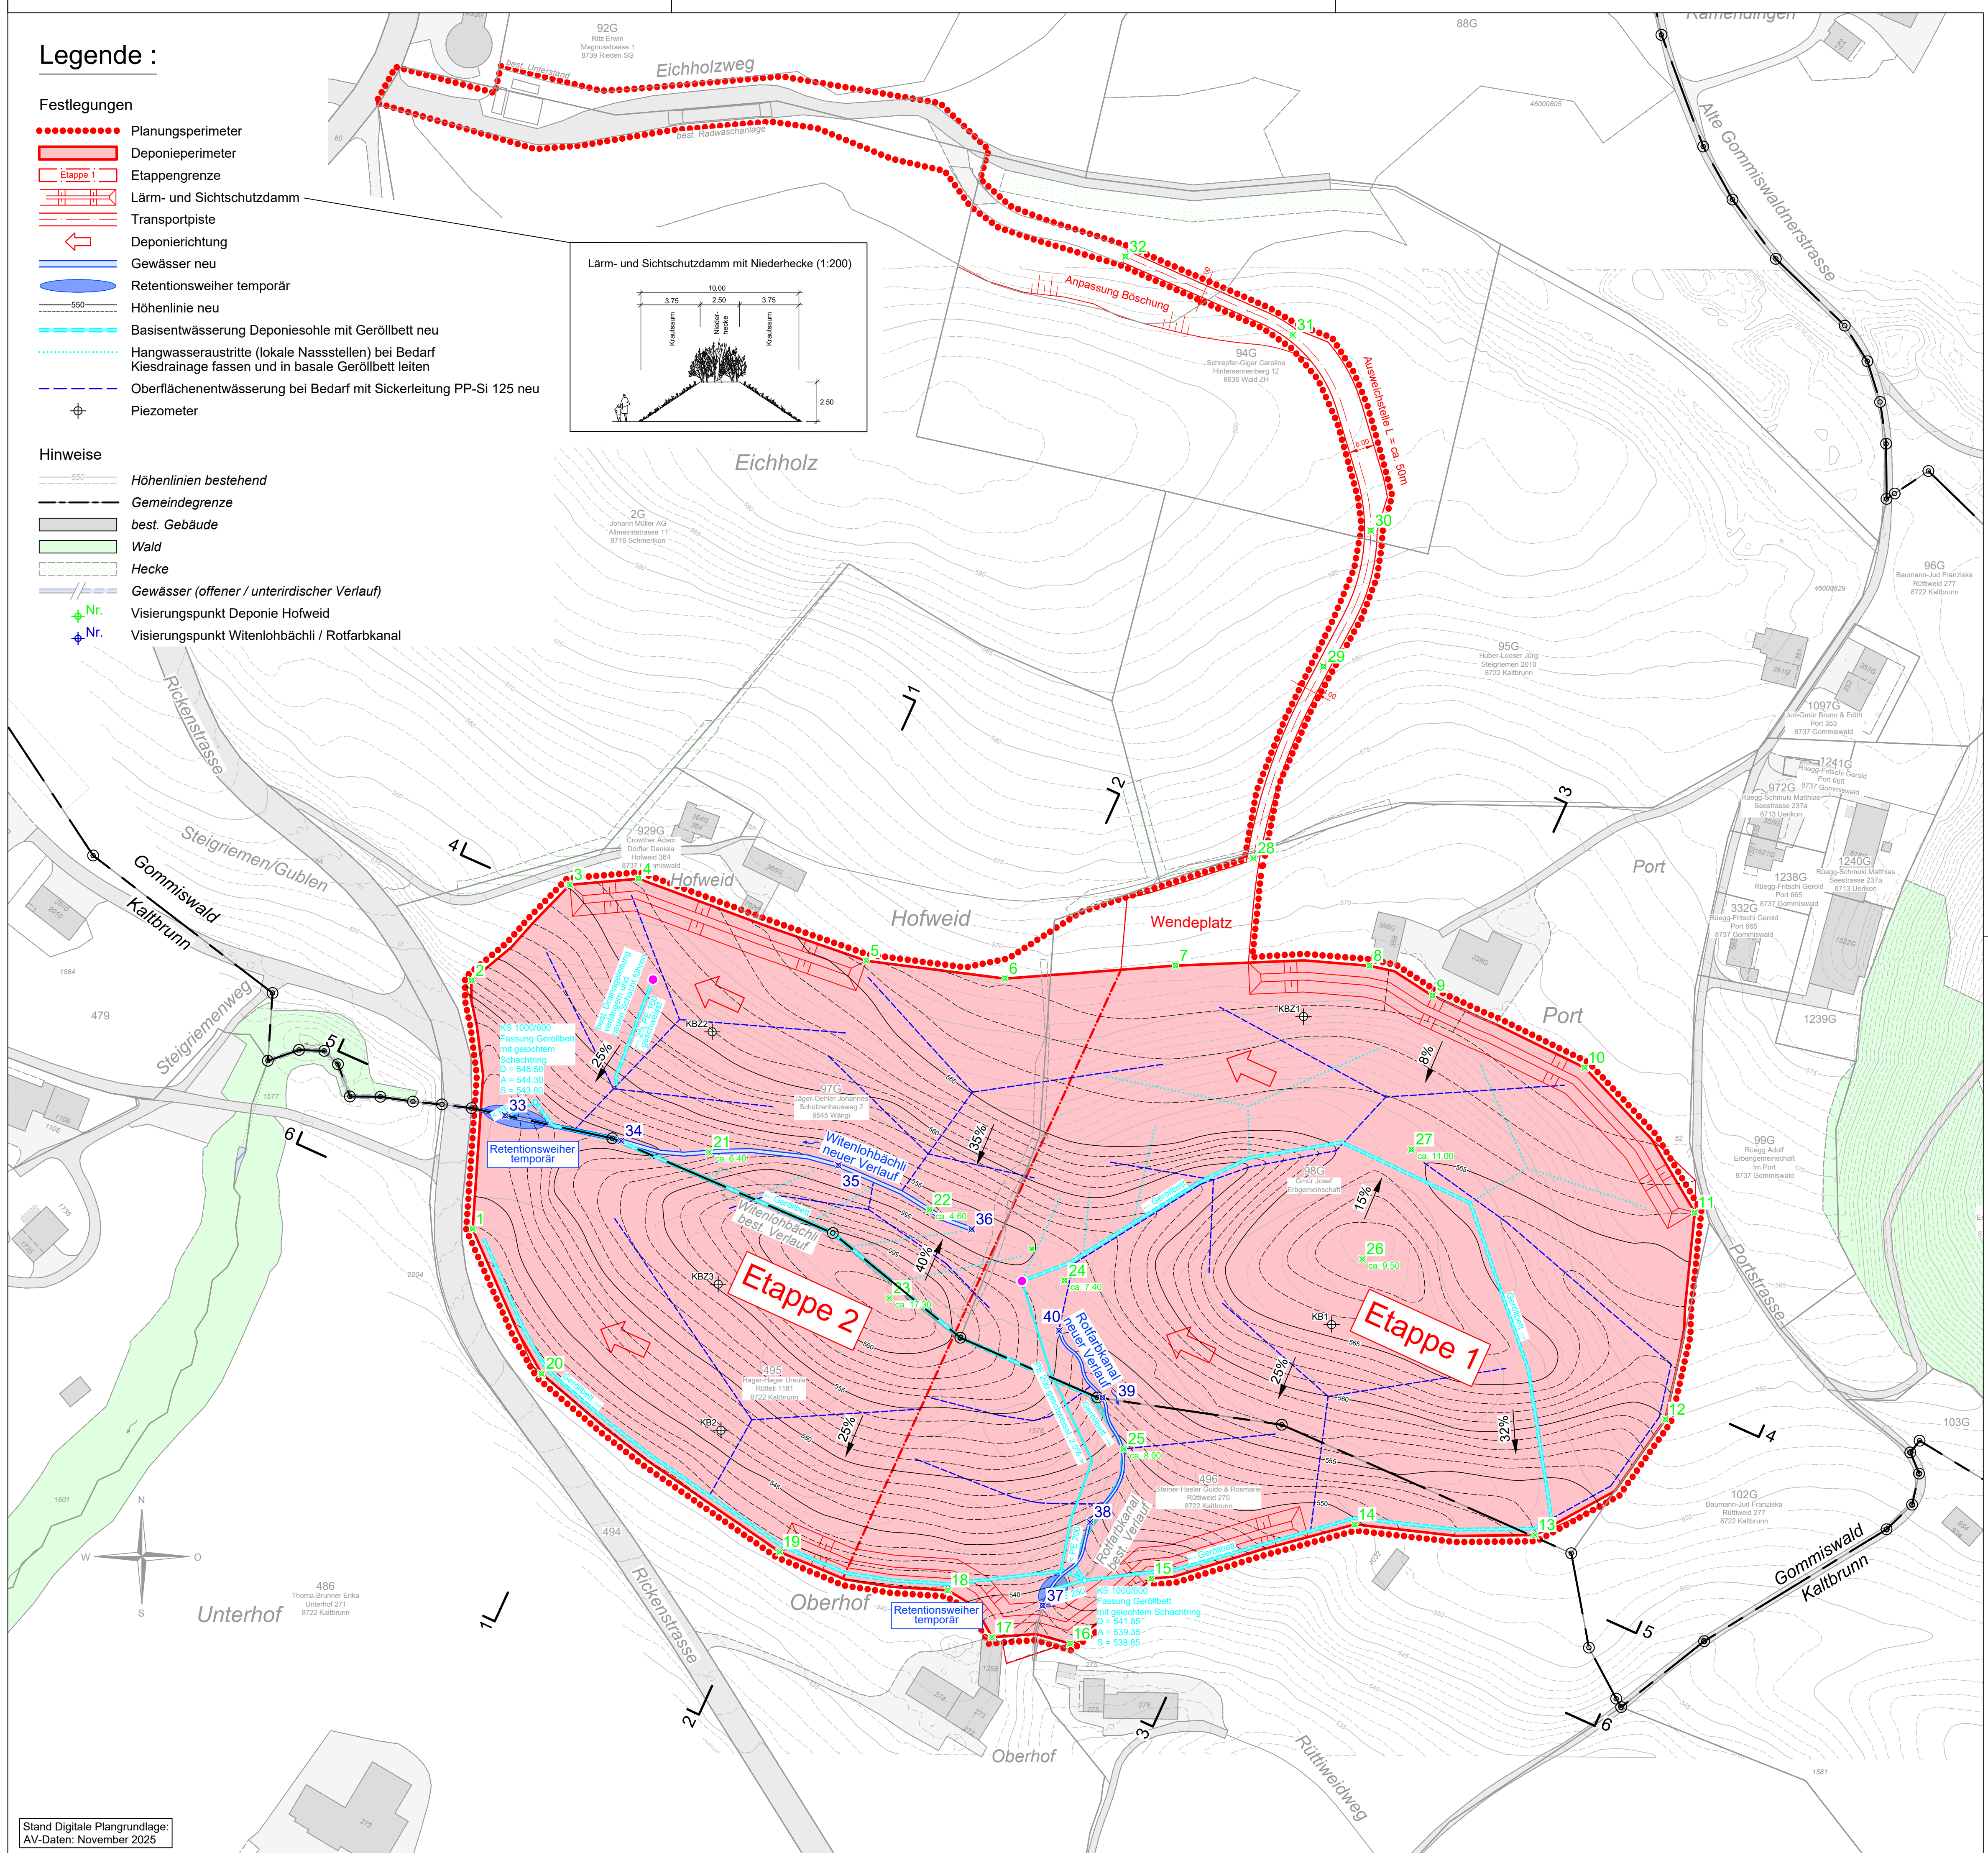

Johann Müller AG
 Deponie Hofweid, Gommiswald / Kaltbrunn
 Visierung, Situation 1:1'000

Auflageprojekt
F+K Frei + Krauer AG | Ingenieurbüro für Wasserversorgung und Tiefbau | frei-krauer.ch
 Mythenstrasse 17 | 8640 Rapperswil | T 052 220 00 90 | fb@frei-krauer.ch
 Zweigbüro Uznach | Im Zöbbl 1h | 8730 Uznach

Format: 60 x 84 | Datum / Gez: 14.11.2025 / ZF | Plan-Nr.: 10122-316
 Kom.: 10122 | Geprüft: Ba

Stand Digitale Plangrundlage:
 AV-Daten: November 2025