	Botanischer Name	Deutscher Name	Anzahl
Grossstrauecher und Bäume	Salix triandra	Mandelweide	25
	Salix alba	Silberweide	8
	Salix purpurea	Purpurweide	20
	Alnus glutinosa	Schwarzerle	15
	Prunus padus	Traubenkirsche	12
Heckenement	Rhamnus frangula	Faulbaum	8
	Ligustar vulgare	Liguster	16
	Euonymus europaeus	Pfaffenhut	8
	Sambucus nigra	Schwarzer Holunder	8
	Rahmnus catharitica	Kreuzdorn	5
	Crataegus	Weissdorn	5
	Viburnum opulus	Gemeiner Schneeball	5
	Viburnum lantana	Wolliger Schneeball	16
	Prunus spinosa	Schwarzdorn	8
	Lonicera xylosteum	Rote Heckenkirsche	16
	Rosa dumetis	Gew. Vorgebirgs-Rose	5
	Rosa majalis	Mai-Rose	5
	Rosa canina	Hunds-Rose	5
	Rosa arvensis	Kriechende Feldrose	5
	Rosa tendulina	Alpenhagrose	5
Aussaat	Hochstauden: UFA Hochstauderflur feucht CH-G		
	Wiese: UFA Wildblumenwiese Original CH-G		

Legende Bepflanzungsplan:

	Aussaat	Hochstauden	
	Fromentalwiese		
	Heckenelement	Inhalt gem. Liste	
	Mandelweide	Salix triandra	25x
	Silberweide	Salix alba	8x
	Purpurweide	Salix purpurea	20x
	Schwarzerle	Alnus glutinosa	15x
	Traubenkirsche	Prunus padus	12x
	Wurzelstruck als Strukturelement		

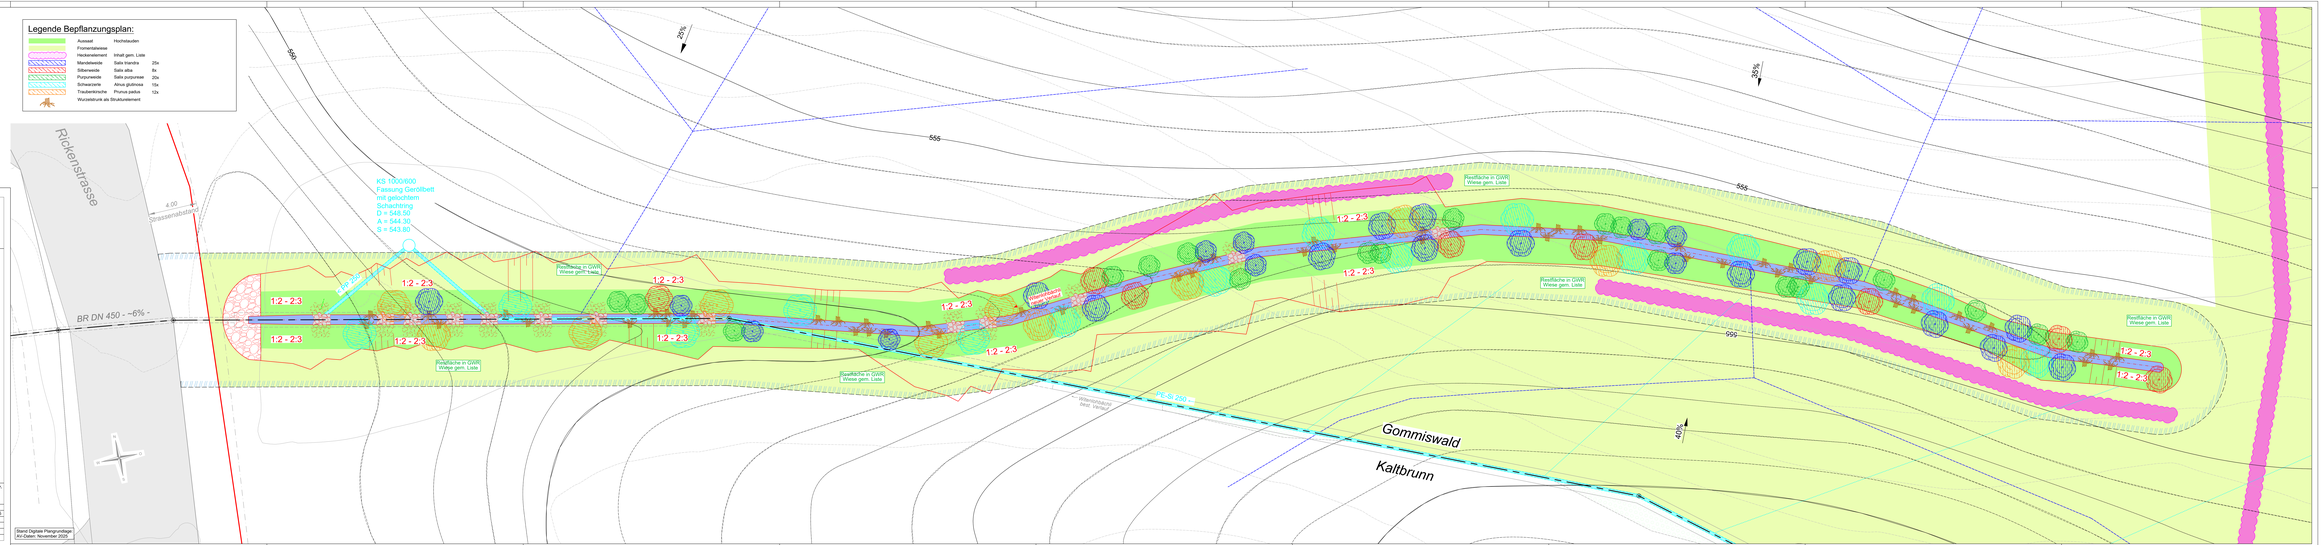

Kanton St. Gallen

Gemeinde Gommiswald

Gemeinde Kaltbrunn

Sanierung des Gewässers

Deponie Hofweid, Witenlohbächli

Abschnitt (GN 10 0.651 km - 0.784 km gemäss GIS)

Pflanzenplan 1:100

Genehmigungsvermerke

Vom Gemeinderat Gommiswald erlassen am .....

Gemeindepräsident — Ratsschreiber (in)

Vom Gemeinderat Kaltbrunn erlassen am .....

Gemeindepräsidentin — Ratsschreiber (in)

Öffentlich aufgelegt vom ..... bis .....

Genehmigt vom Amt für Wasser und Energie am .....

Der Ambieter

Ausfertigung für	Projekt Nr.	Plan Nr.	Beilage Nr.
	BK_Ing / F+K 40040 / 10122	346	

Stufe	Projektverfasser:	Erstel.	Geo.	Gepr.	Datum
Vorprojekt	Bänziger Kocher Ingenieure AG Vermessung Grafico Geodäsie	JI	NH / ZP	LE	14.11.2025
Bauprojekt					
Ausführungsprojekt	Büeeger Kocher Ingenieure AG, Energiedarstellung Toggenburg, Hemmberg 25, 9658 Wuppenau	10122-346 Bepflanzungsplan 1:100			
Abschlussaufnahm		Format: 45 x 210	3.3640m²		

Stand Digitale Plangrundlage:
Art.Datum: November 2025